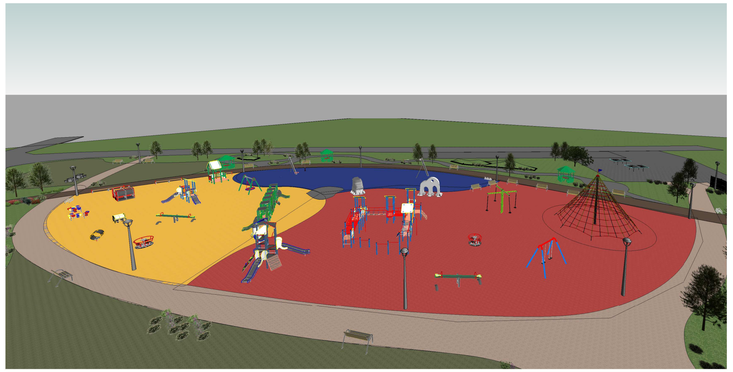

PRACOWNIA ARCHITEKTONICZNA CZAJKA TOMASZ
mgr inż. architekt TOMASZ CZAJKA
Projektant:
ul. Dr. Ludwika Zamenhofa 7
tel. (0-41) 362-21-37
tel. kom. 600-70-71-37
NIP: 9491-100-21-14, 0480-076-114
adres e-mail:
info.czajka@op.pl
Adres pracowni:
ul. Sienkiewicza 10/4
25-369 Kielce
tel. (0-41) 362-21-37
tel. kom. 600-70-71-37
NIP: 976-100-23-34

Koncepcja zagospodarowania terenu rekreacyjno- sportowego

skala 1:250