

**UCHWAŁA NR
RADY MIEJSKIEJ JABŁONOWA POMORSKIEGO**

z dnia 2020 r.

w sprawie nabycia nieruchomości

Na podstawie art. 18 ust. 2 pkt 9 lit.a ustawy z dnia 8 marca 1990 r. o samorządzie gminnym (Dz.U.2020, poz.713 z późn. zm.) uchwała się, co następuje:

§ 1. Wyraża się zgodę na odpłatne nabycie przez gminę nieruchomości położonej w obrębie geodezyjnym Górale, oznaczonej numerem działki 119/4 o powierzchni 0,2063 ha.

§ 2. Wykonanie uchwały powierza się Burmistrzowi Miasta i Gminy Jabłonowo Pomorskie.

§ 3. Uchwała wchodzi w życie z dniem podjęcia.

Przewodniczący Rady
Miejskiej

Zbigniew Mikulicz

UZASADNIENIE

Działka nr 119/4 obrębu geodezyjnego Górale położona jest w bezpośrednim sąsiedztwie nieruchomości, tj. działki nr 119/3 obrębu geodezyjnego Górale, na terenie, której usytuowana jest hydrofornia wraz z infrastrukturą towarzyszącą, eksploatowana przez Zakład Wodociągów i Kanalizacji w Jabłonowie Pomorskim, zaopatrująca w wodę między innymi gospodarstwa domowe położone na terenie sołectw: Buk Góralski, Górale, Gorzechówko i Konojady. W związku z niezbędną rozbudową ww. obiektu zaistniała konieczność powiększenia działki nr 119/3 o część obszaru działki nr 119/2 stanowiącej własność osób fizycznych. W trakcie prowadzonych uzgodnień, właściciele ww. nieruchomości wyrazili wolę zbycia jej części na rzecz gminy wyłącznie w kształcie i rozmiarze odpowiadającym kształtowi i wielkości nowopowstałej działki nr 119/4 obrębu Górale.

PROJEKT PODZIAŁU NIERUCHOMOŚCI


Położonej w: Góralach

Właściciel:

Stan stary						Stan nowy						
Numer				Rodz. użytków, pow.	Pow.		Położenie	Numer			Pow.	
Rej. grunt.	Ark. mapy	działki	Księgi wieczystej		ha	m ²		Ark. mapy	działki	Rodz. użytków, pow.	ha	m ²
G.124	1	119/2	TO1B/000 17246/1	R-IIIb 0,2700ha R-IVa 0,8700ha	1	1400	Górale	119/4	R-IIIb 0,1930ha R-IVa 0,0133ha	0	2063	
								119/5	R-IIIb 0,0770ha R-IVa 0,8567ha	0	9337	
					1	1400	Ogółem, 29.07.2020r.:			1	1400	

Słownie : jeden hektar czternaście arów powierzchni.

Skala 1 : 1000

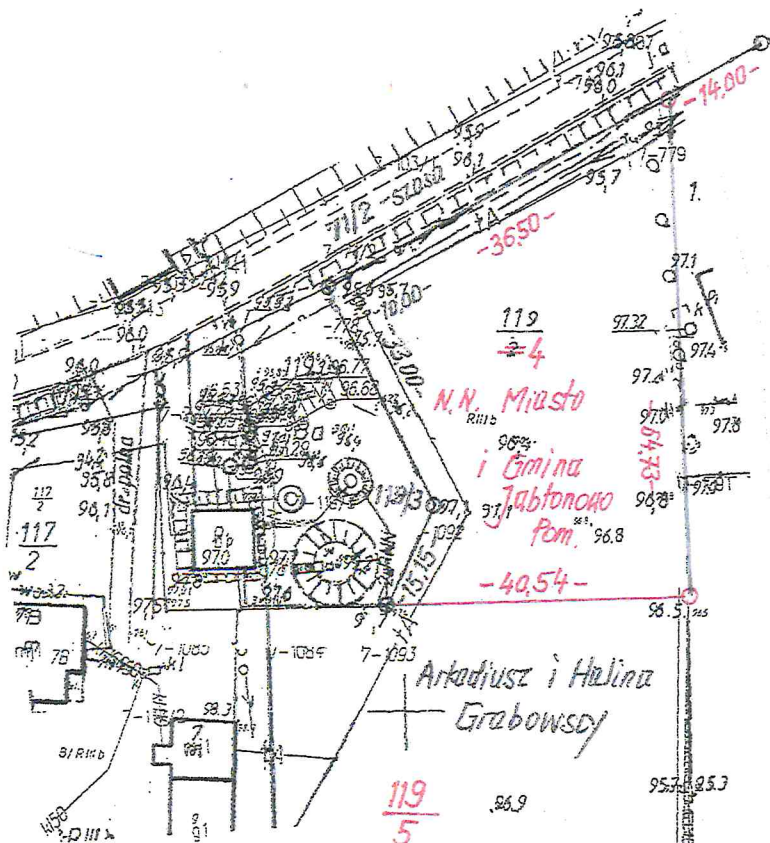

Podpisano się, że niniejszy dokument został opracowany w wyniku prac geodezyjnych i kartograficznych, których rezultaty zawzięta operat techniczny wpisany do ewidencji materiałów pomiarowego zasobu geodezyjnego i kartograficznego	
Organ prowadzący pomiarowy zasób geodezyjny i kartograficzny	STAROSTA BRODNICKI
Identyfikator ewidencyjny materiału zasobu – operatu technicznego	P.0402.20.20.1441
Data wpisania operatu technicznego do ewidencji materiałów zasobu	03 SIE. 2020
Imię, nazwisko i podpis osoby reprezentującej organ	z up. STAROSTY <i>Stanisław Iwański</i>

Starszy geodeta w Wydziale Geodezji,
Katastru i Gospodarki Nieruchomościami

Niniejszy projekt podziału nieruchomości został zatwierdzony decyzją Burmistrza Miasta i Gminy Jabłonowo Pomorskie

GG 6640.1.1213.2020
nr z dnia 18 sierpnia 2020r.

Nr zgł.: GG.6640.1.1213.2020
 Wykonano w 5 egzemplarzach
 Brodnica, dnia 29.07.2020r.

Z up. BURMISTRZA


inż. Zofia Gienystyńska-Gaczyńska
 INSPEKTOR ds. GEODEZJI

Sporządził:

GEODEZJA

inż. Stanisław Wiśniewski
 ul. Brodnicka nr 1034/1

Uwaga:
 Nowe granice i numery działek (parceli) powstałych w wyniku podziału oznaczono kolorem czerwonym.

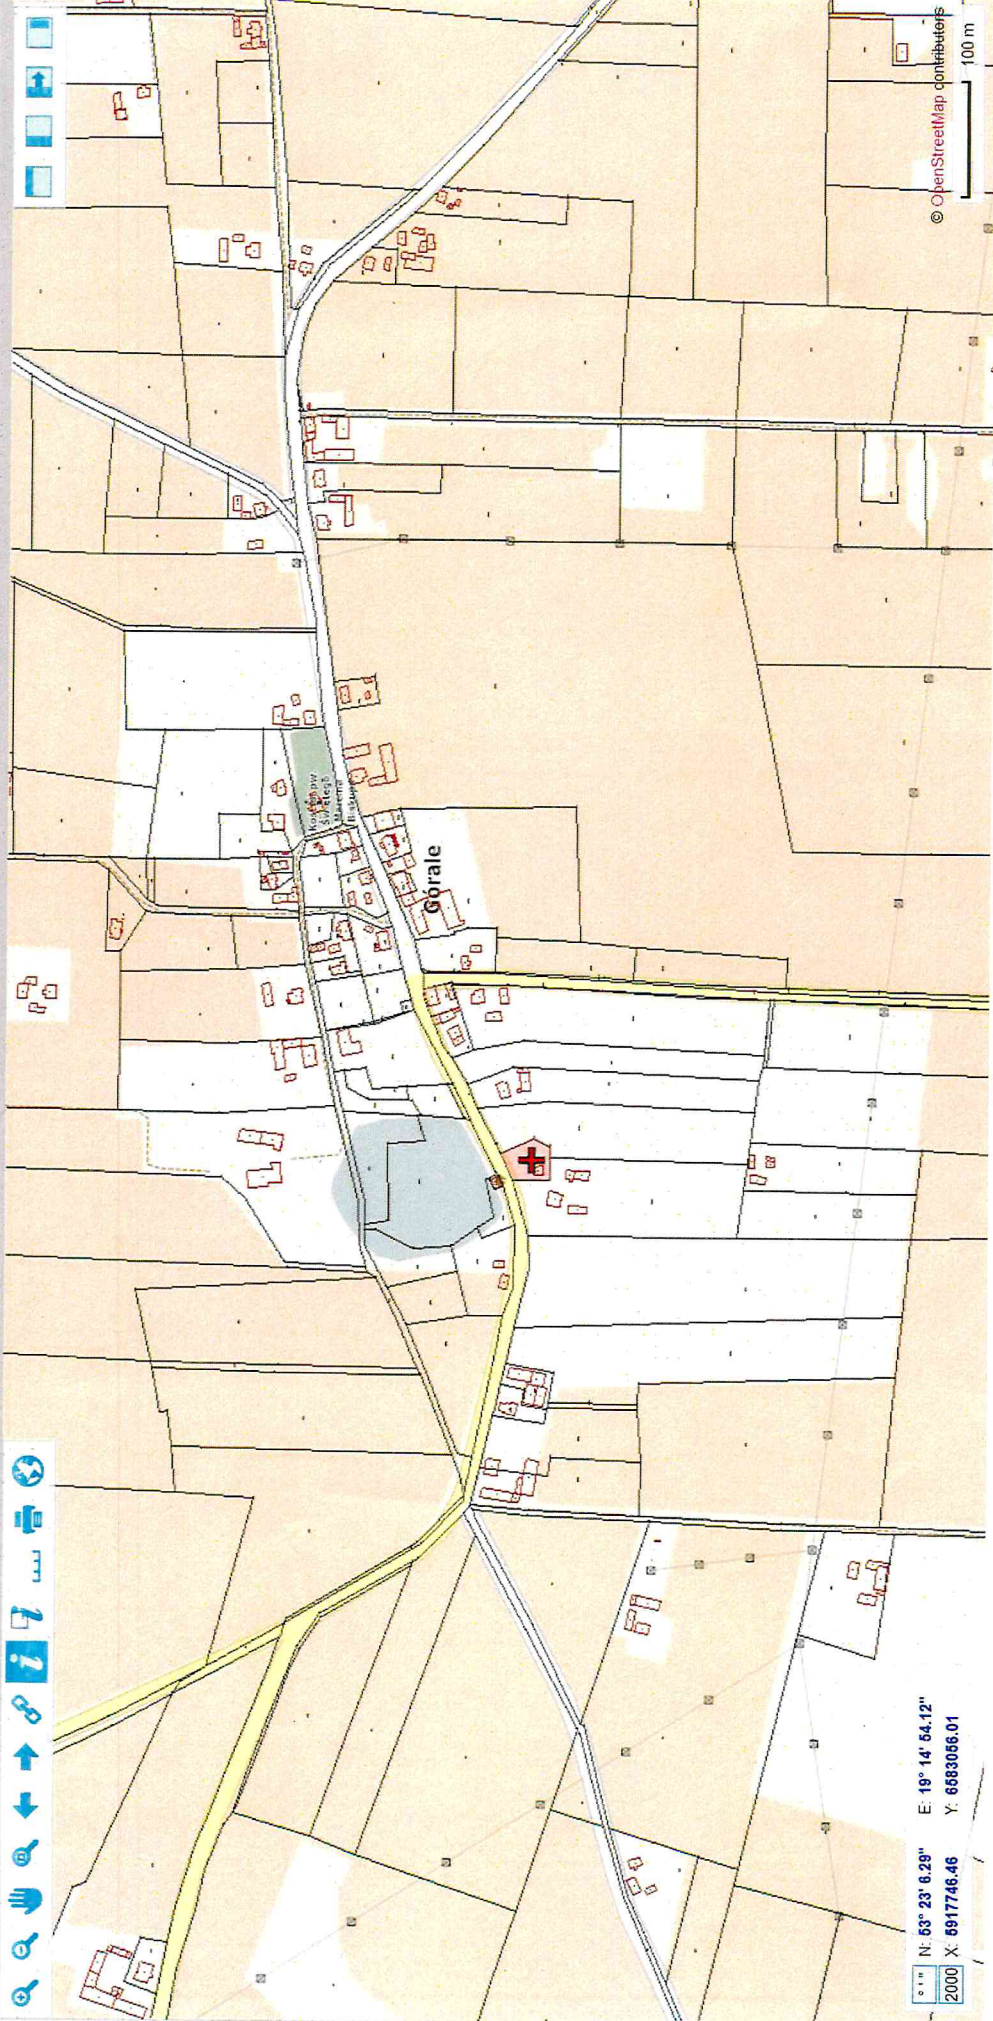

2000 X: 5917746.46 Y: 6683056.01
N: 53° 23' 0.29" E: 19° 14' 54.12"

© OpenStreetMap contributors
100 m

