



# BOISKO WIELOFUNKCYJNE PRZY GIMNAZJUM W JABŁONOWIE POMORSKIM

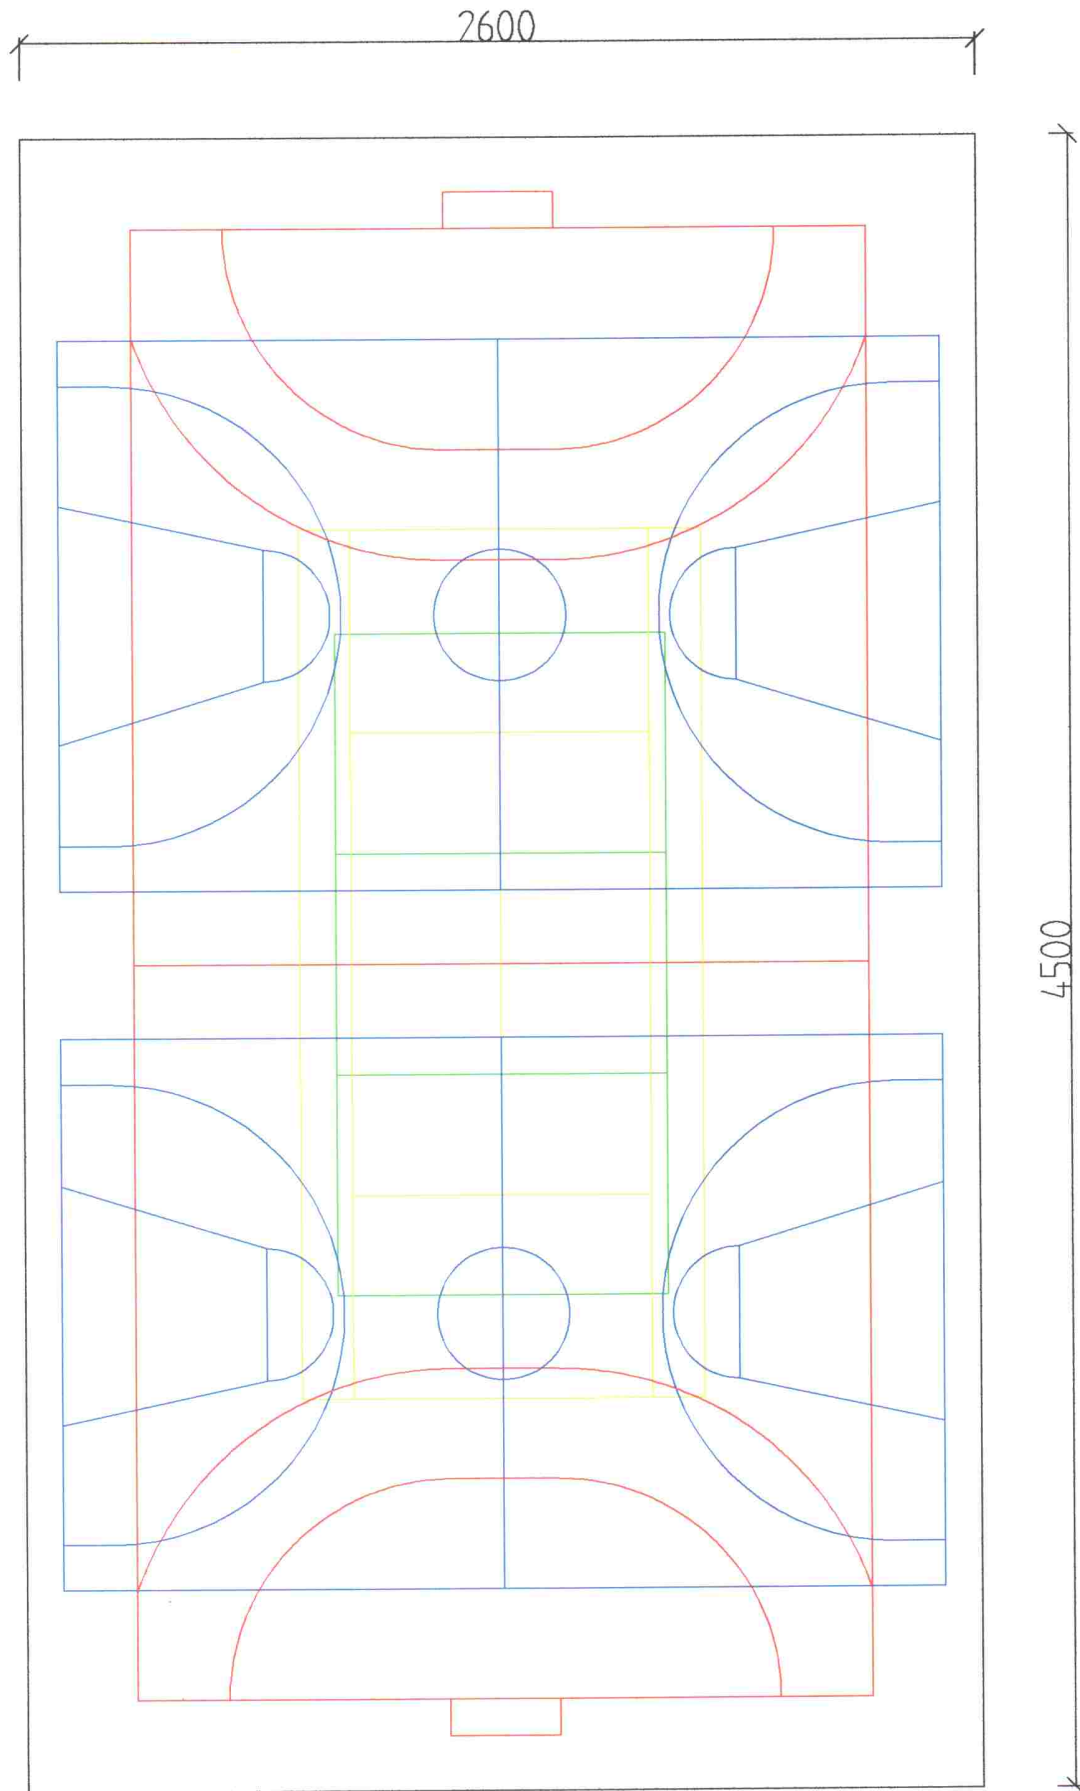

PLANSZA ZBIORCZA  
SKALA 1:200

RYS NR 1

# BOISKO WIELOFUNKCYJNE PRZY GIMNAZJUM W JABŁONOWIE POMORSKIM

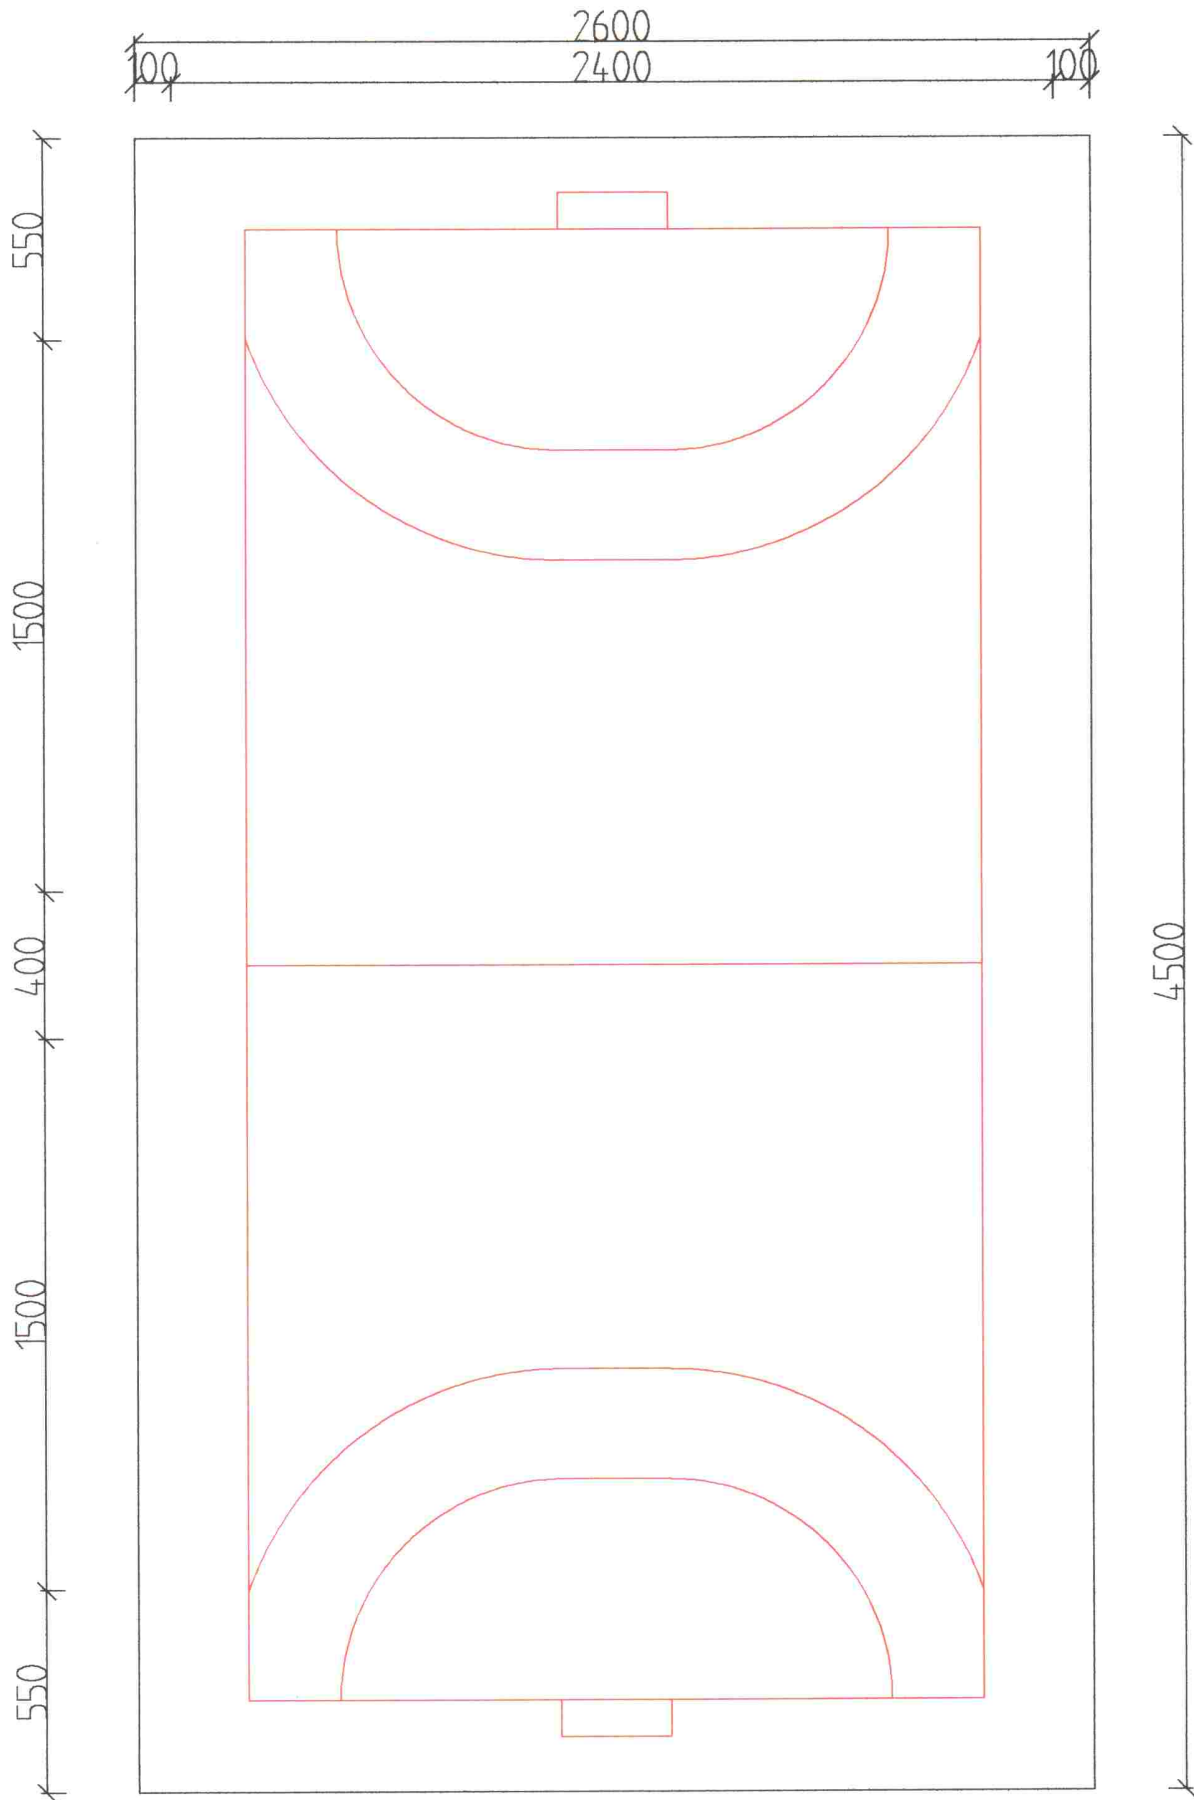


WYMIARY BOISKA DO PIŁKI RĘCZNEJ

SKALA 1:200

RYŚ. NR 2

# BOISKO WIELOFUNKCYJNE PRZY GIMNAZJUM W JABŁONOWIE POMORSKIM

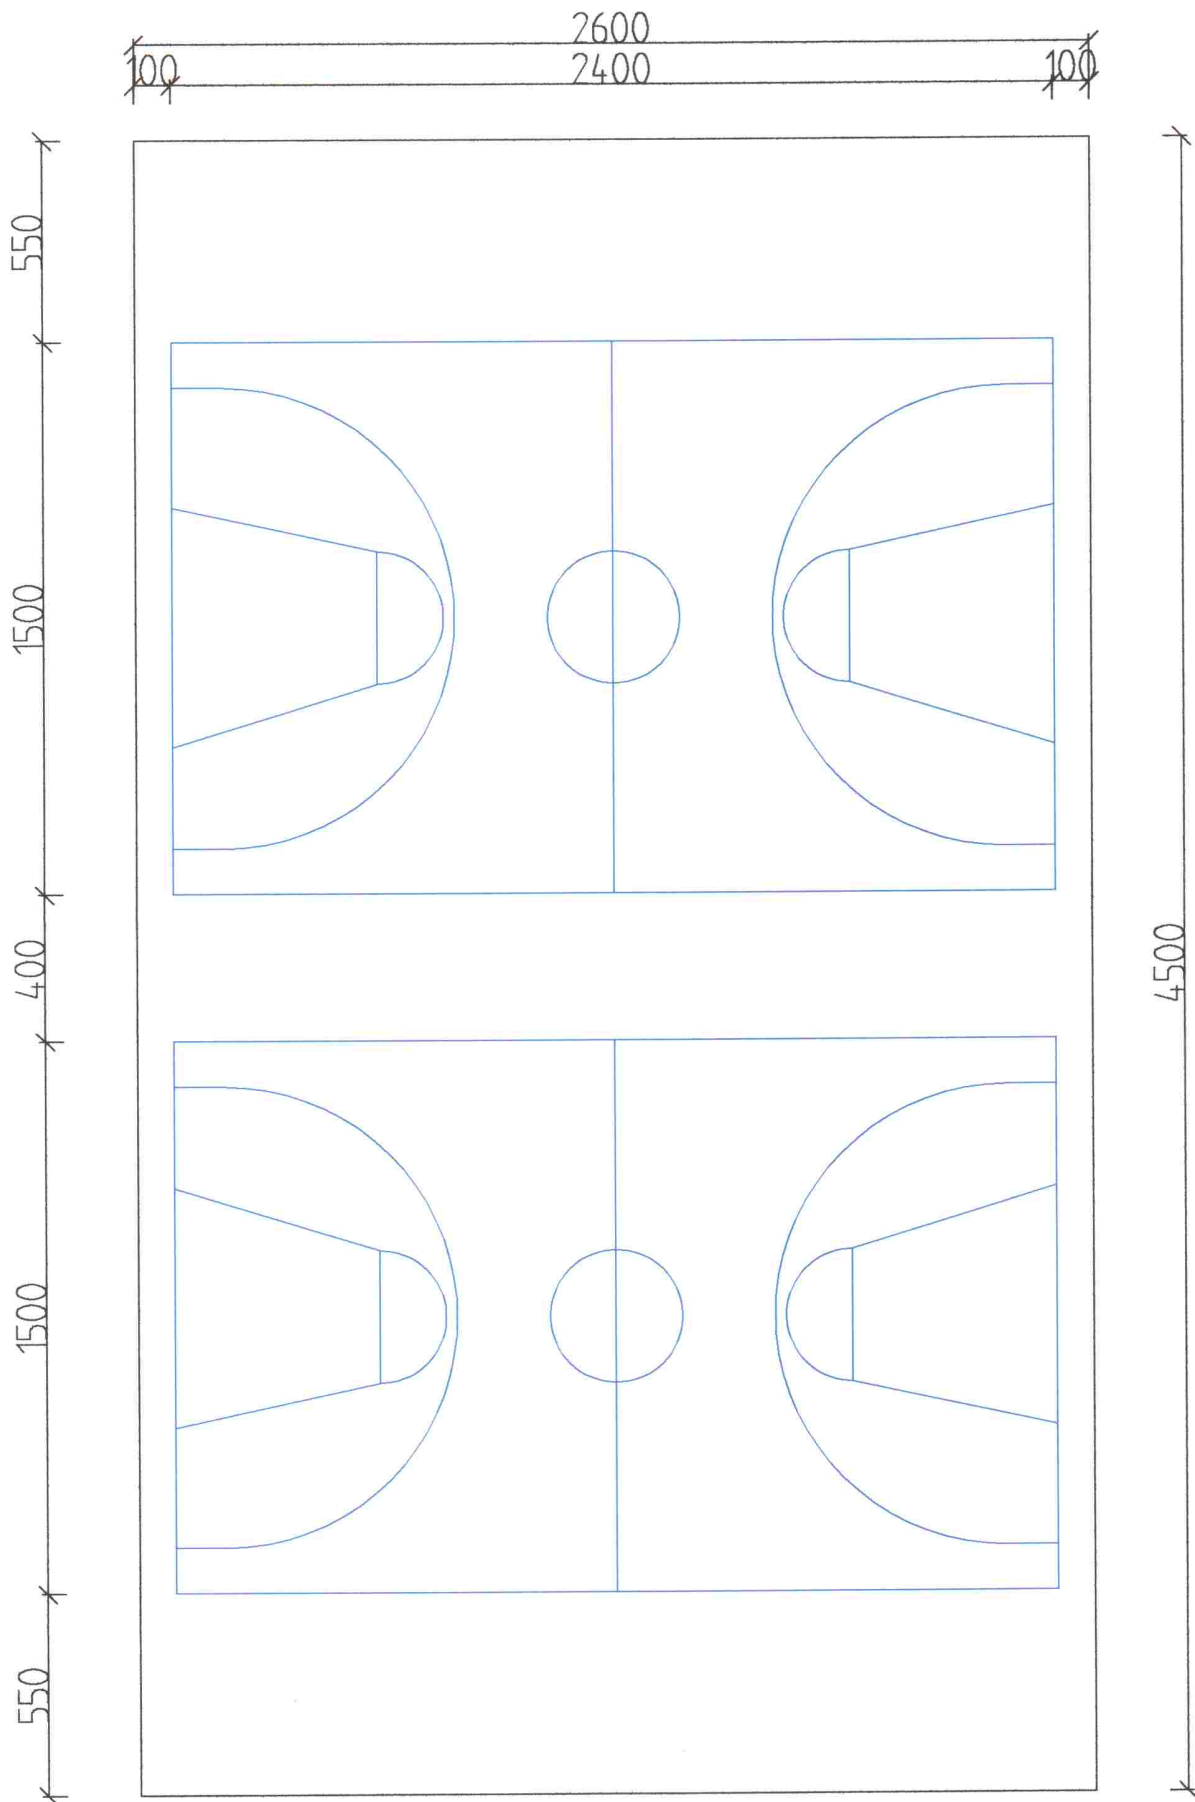


WYMIARY BOISK DO GRY W KOSZYKÓWKĘ

SKALA 1:200

RYŚ. NR 3


# BOISKO WIELOFUNKCYJNE PRZY GIMNAZJUM W JABŁONOWIE POMORSKIM

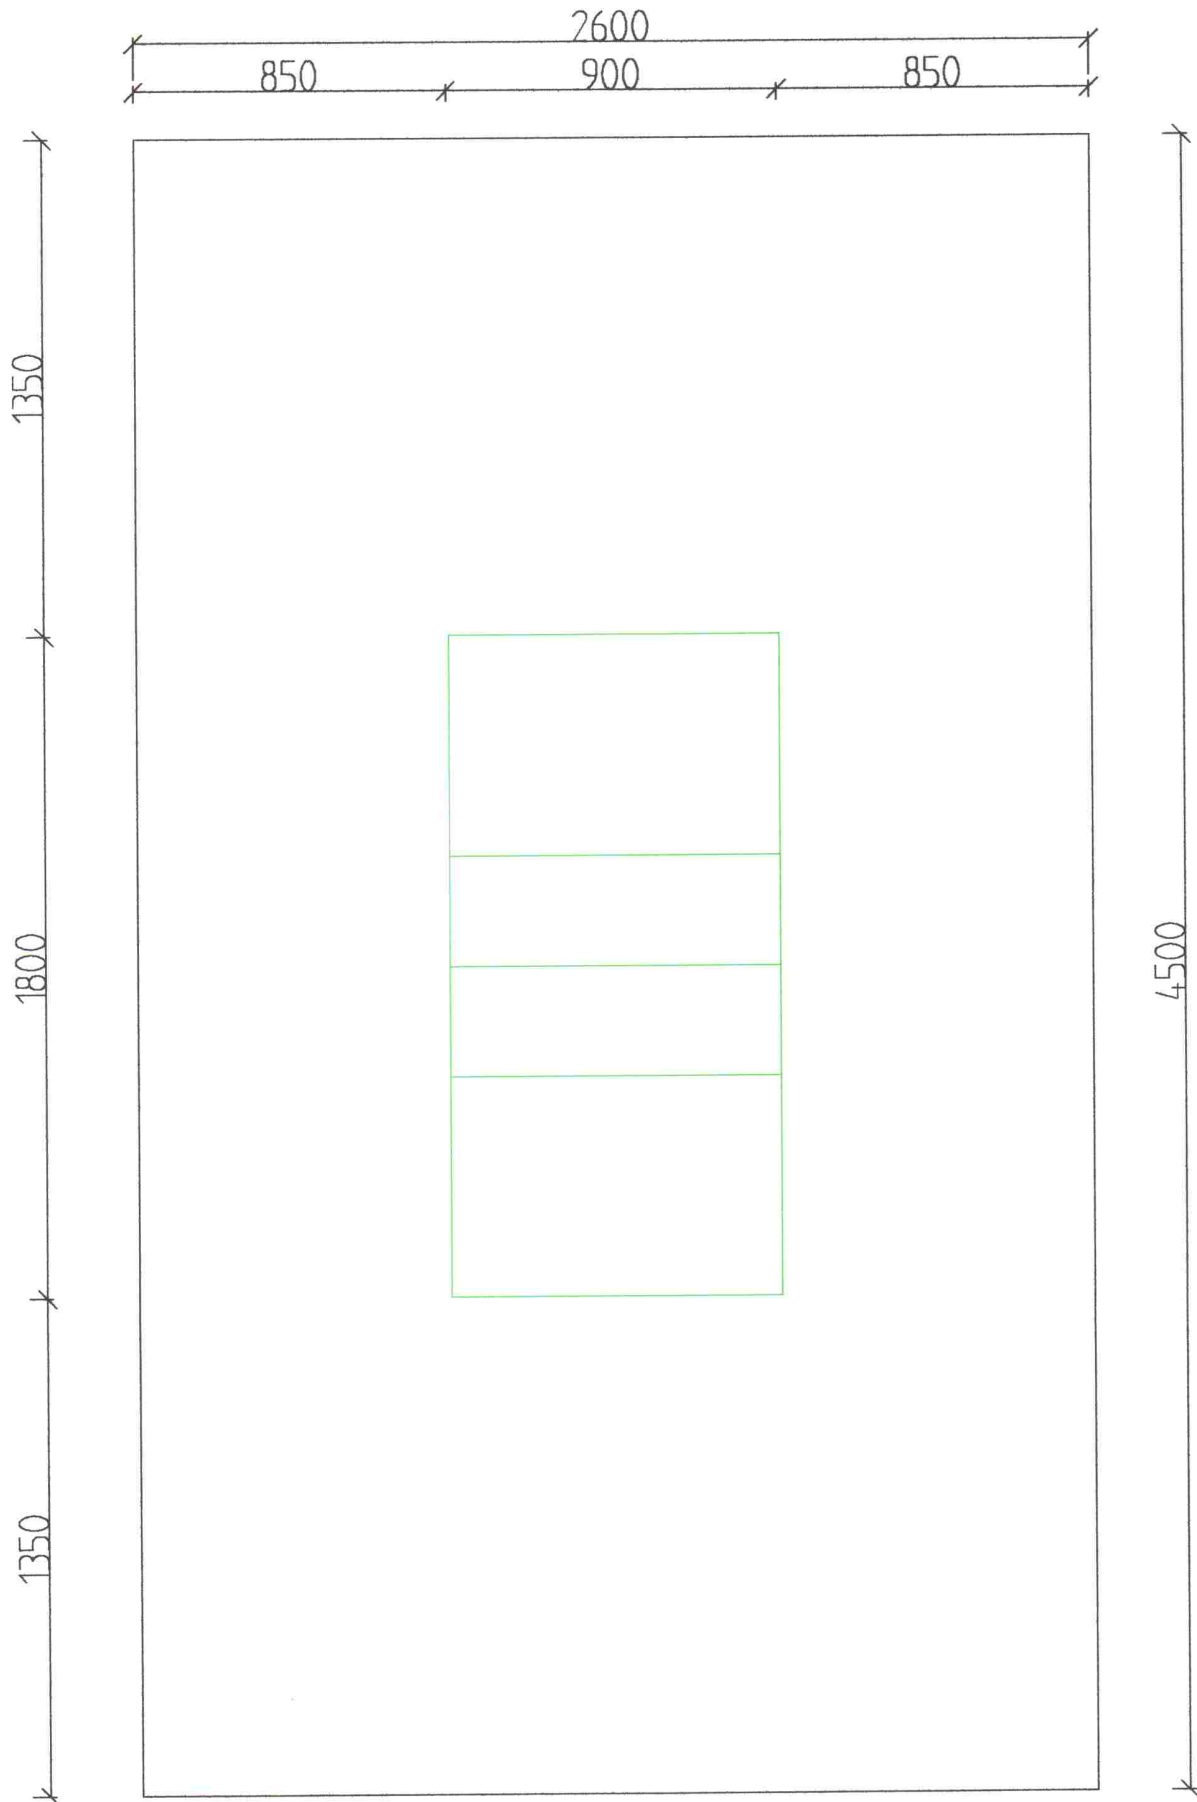

WYMIARY BOISKA DO GRY W SITKÓWKĘ  
SKALA 1:200

RYS. NR 4

BOISKO WIELOFUNKCYJNE PRZY GIMNAZJUM  
W JABŁONOWIE POMORSKIM

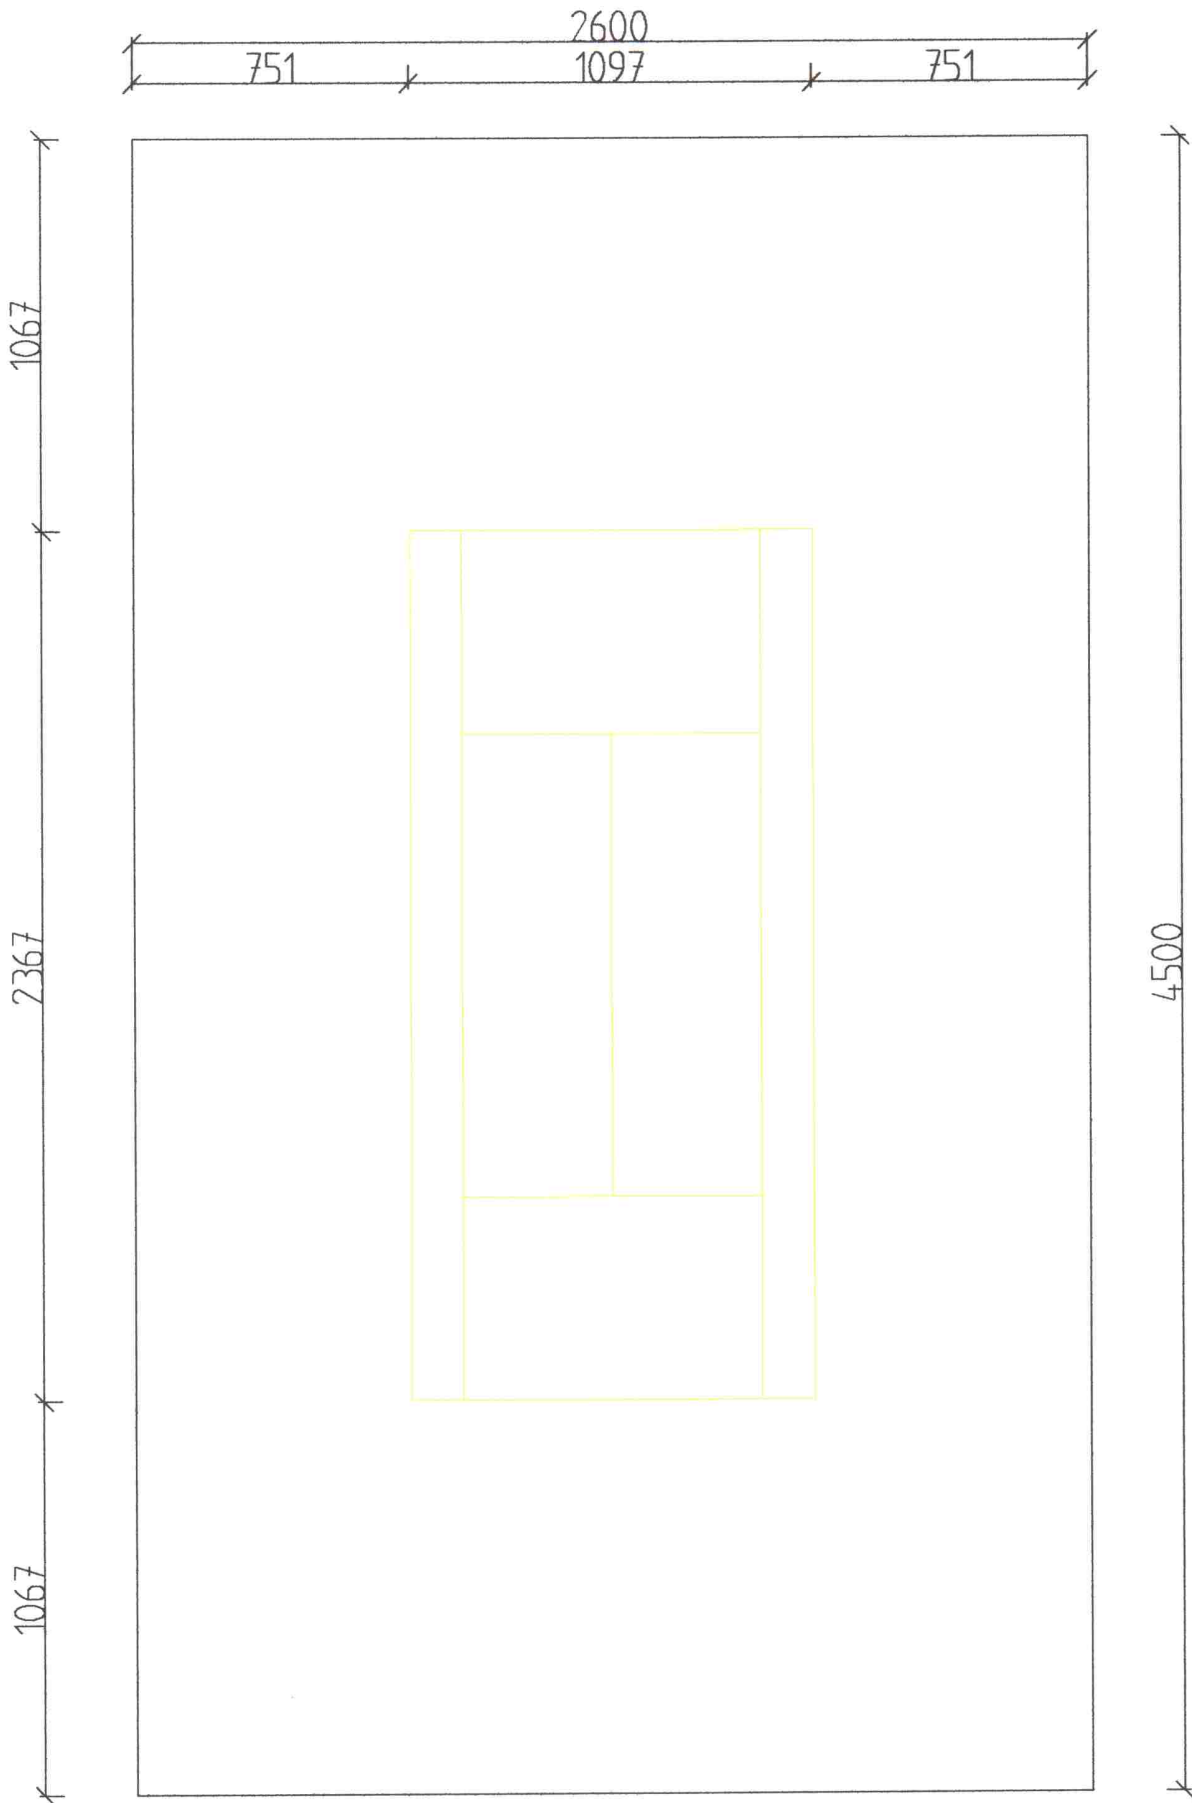

WYMIARY BOISKA DO TENISA  
SKALA 1:200

RYS. NR 5