RZUT PRZYZIEMIA
Skala 1:100

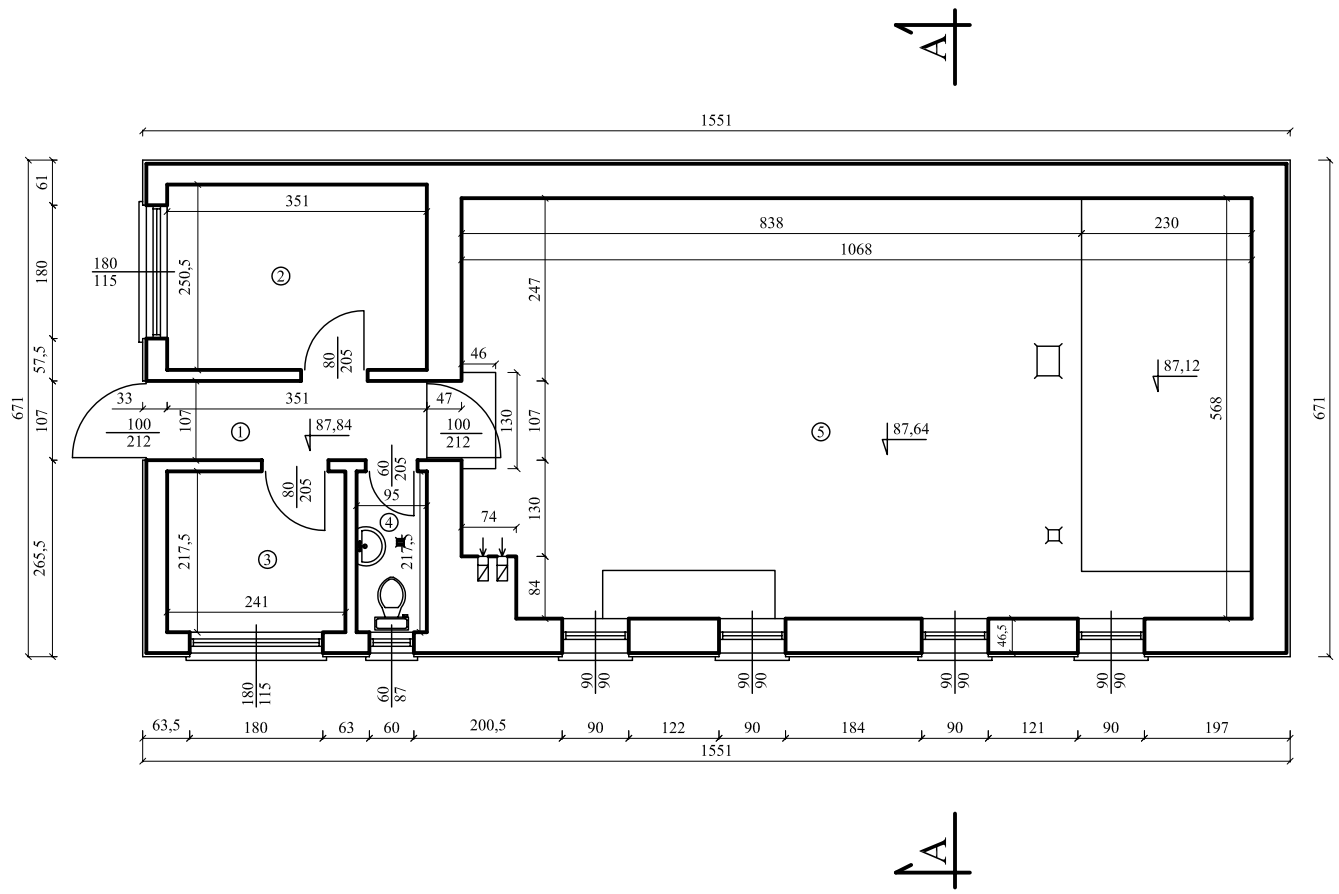

1	Komunikacja
3,75	pos. betonowa
2	Pom. warsztatowe
8,79	pos. betonowa
3	Pom. socjalne
5,24	pos. betonowa
4	WC
2,07	pos. betonowa
5	Hala S.U.W.
60,04	pos. betonowa

INWENTARYZACJA
STANU ISTNIEJĄCEGO BUDYNKU
STACJI UZDATNIANIA WODY

BIURO USŁUG PROJEKTOWYCH I NADZORU BUDOWLANEGO
Zbigniew Bejger 87-300 Brodnica ul. Boh. Września 2

OBIEKT : STACJA UZDATNIANIA WODY W SZCZEPANKACH
INWESTOR : URZĄD GMINY W JABŁONOWIE POMORSKIM

ZADANIE : MODERNIZACJA STACJI UZDATNIANIA WODY ZE ZMIANĄ TECHNOLOGI WRAZ Z ROBOTAMI TOWARZYSZĄCYMI W OBRĘBIE BUDYNKU STACJI

Funkcja :	Nazwisko i imię	Podpis	Data
Projektował :	mgr inż. Włodzimierz Kwiatkowski upr.proj.GP.I.7342/285/TO/94 upr.bud. UAN-IV/8346/205/TO/87-88		październik 2008 r.
Asystent Projektanta	inż. Andrzej Jastrzembski upr. bud. Nr KUP/BO/0037/05		Nr rys. 1