PRZEKRÓJ A-A
Skala 1:50

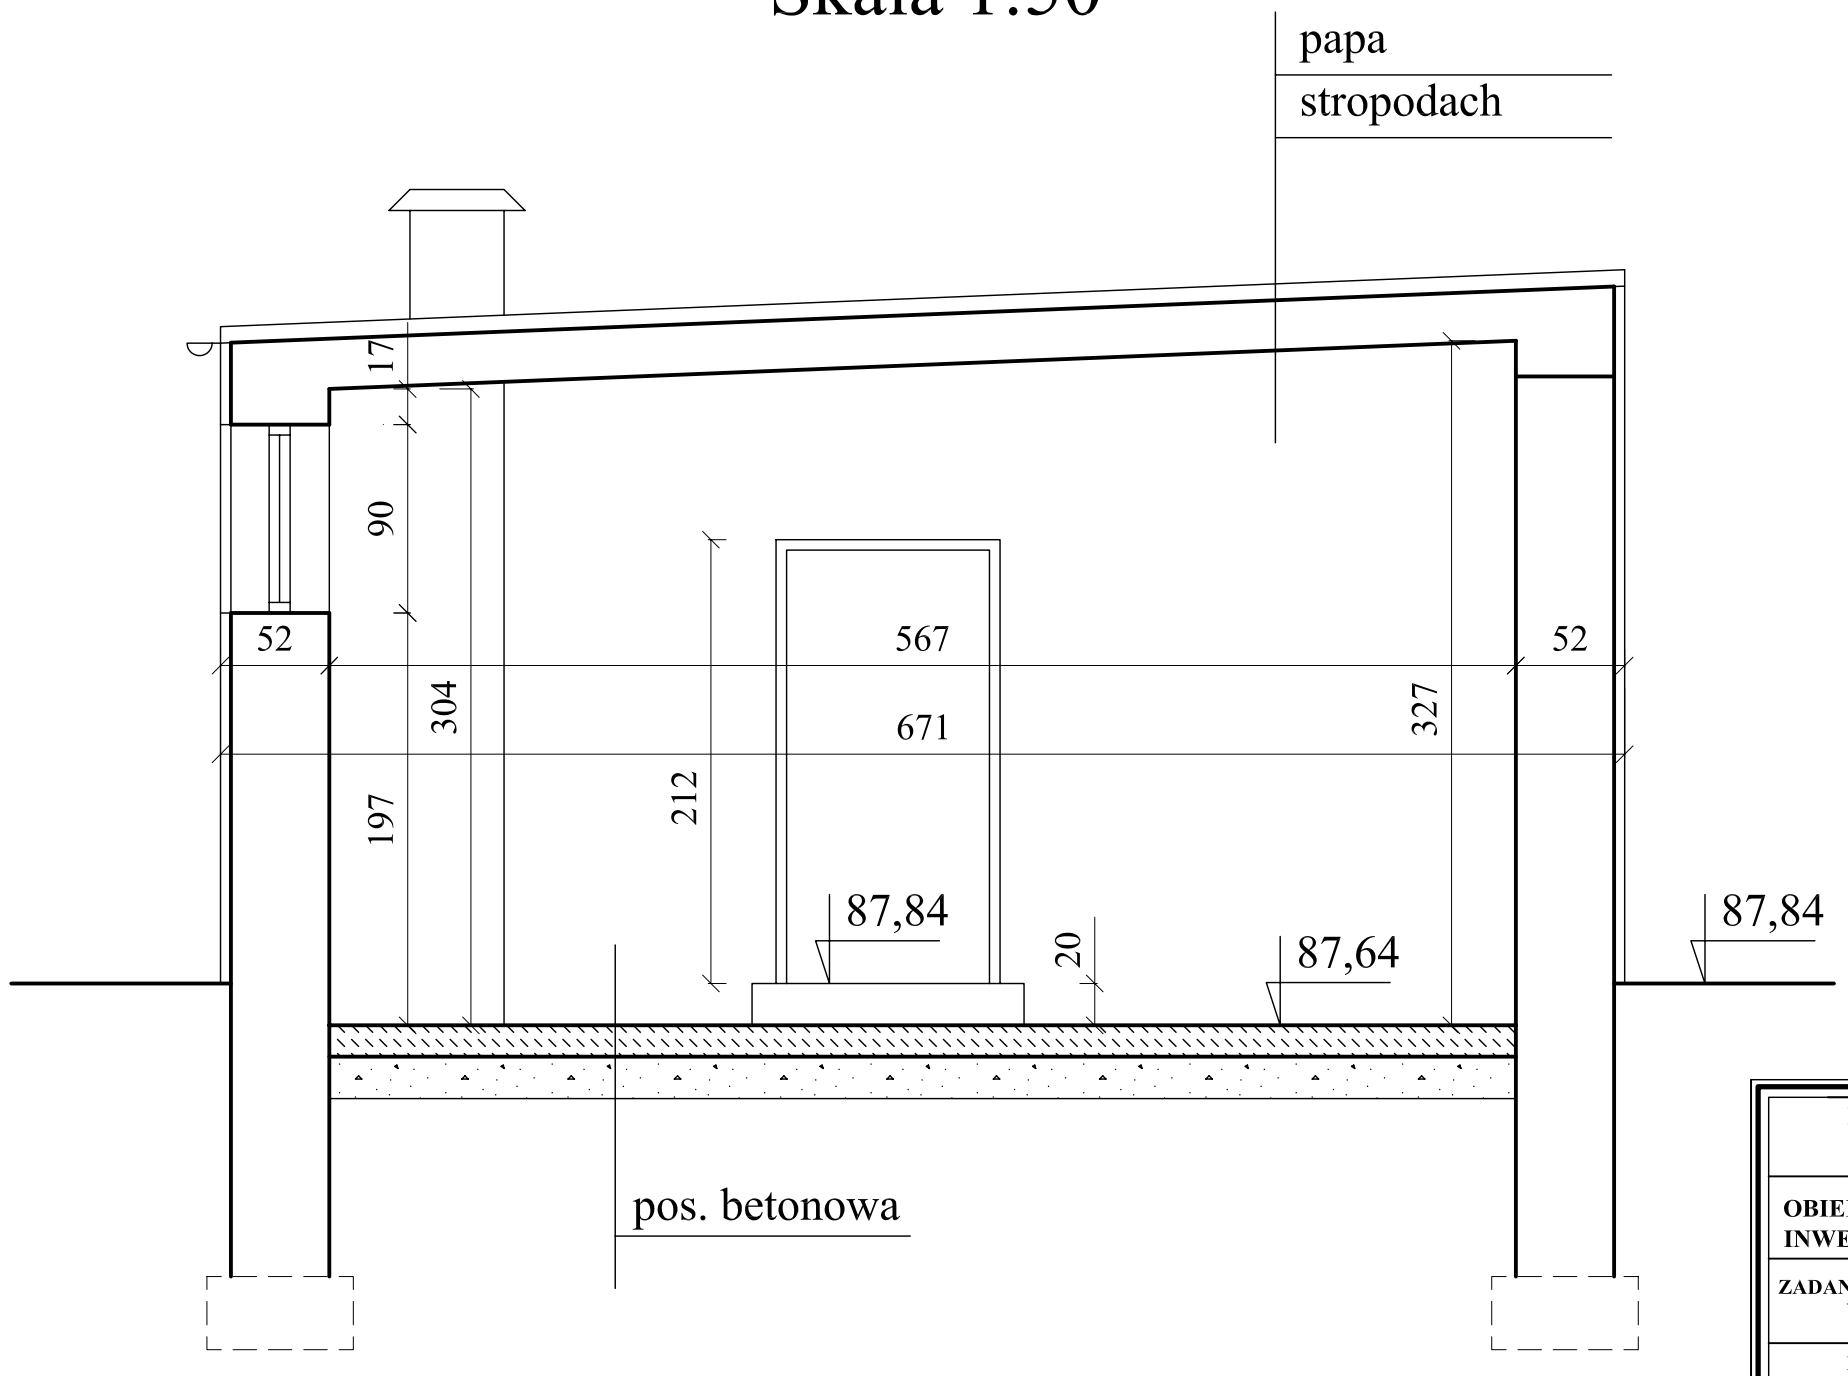

INWENTARYZACJA STANU ISTNIEJĄCEGO BUDYNKU STACJI UZDATNIANIA WODY

BIURO USŁUG PROJEKTOWYCH I NADZORU BUDOWLANEGO
Zbigniew Bejger 87-300 Brodnica ul. Boh. Września 2

OBIEKT : STACJA UZDATNIANIA WODY W SZCZEPANKACH
INWESTOR : URZĄD GMINY W JABŁONOWIE POMORSKIM

ZADANIE : MODERNIZACJA STACJI UZDATNIANIA WODY ZE ZMIANĄ TECHNOLOGI WRAZ Z ROBOTAMI TOWARZYSZĄCYMI W OBRĘBIE BUDYNKU STACJI

Funkcja :	Nazwisko i imię	Podpis	Data
Projektował :	mgr inż. Włodzimierz Kwiatkowski upr.proj.GP.I.7342/285/TO/94 upr.bud. UAN-IV/8346/205/TO/87-88		październik 2008 r.
Asystent Projektanta	inż. Andrzej Jastrzembski upr. bud. Nr KUP/BO/0037/05		Nr rys. **2**