


RZUT PRZYZIEMIA

Skala 1:100

PROJEKTOWANY ZAKRES RZECZOWY ROBÓT PRZED MODERNIZACJĄ - ROZBIÓRKI I NOWE ELEMENTY

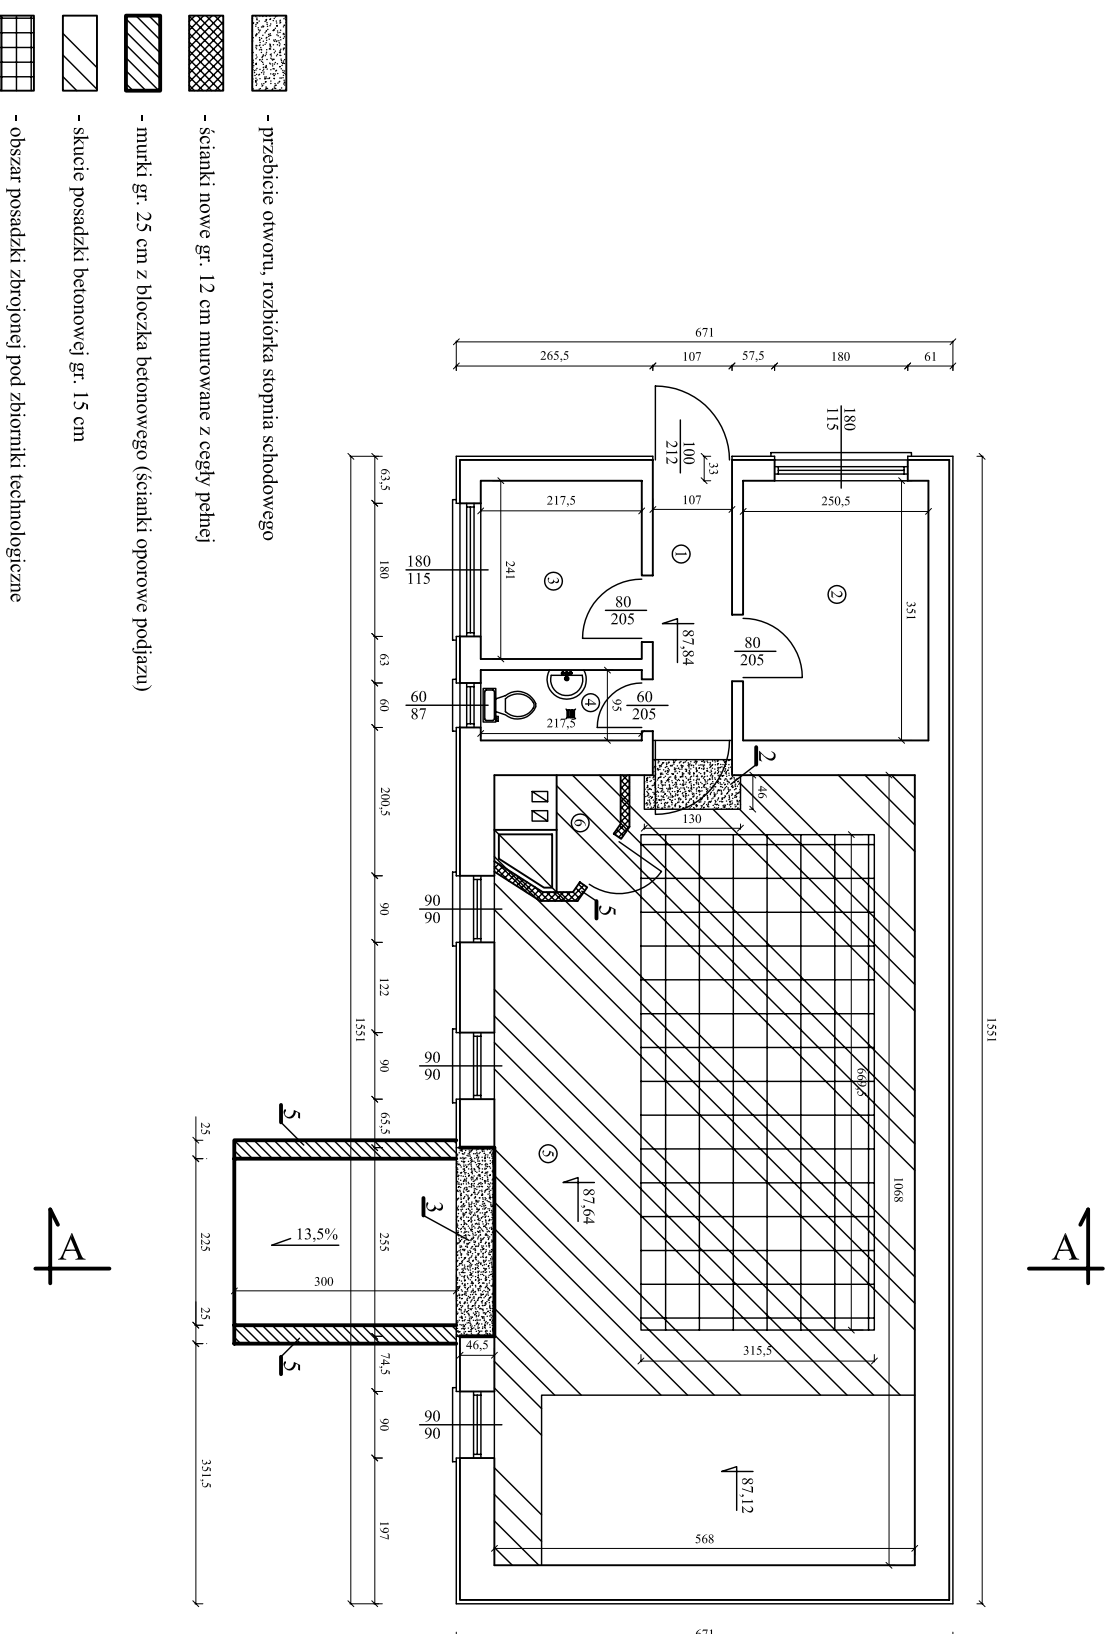

Zakres robót:

1. Skucie częściowo istn. posadzki betonowej gr. 15 cm - 44,48 m²
2. Rozbiórka stopnia schodowego betonowego o wym. 0,67x1,30x0,20
3. Wykucie otworu 2,55x2,55 pod montaż drzwi dwuskrzydłowych
4. Wykonanie posadzki, płyty żelbetowej gr. 20 cm z betonu C16/20
5. Wykonanie murków oporowych z bloczków betonowych podjazdu na ławach żelbetowych
6. Wymurowanie ścianek gr. 12 cm z cegły pełnej

1	Komunikacja
3,75	pos. betonowa
2	Pom. warsztatowe
8,79	pos. betonowa
3	Pom. socjalne
5,24	pos. betonowa
4	WC
2,07	pos. betonowa
5	Hala S.U.W.
58,03	pos. betonowa
6	Pom. techniczne
1,64	pos. betonowa

PROJEKT MODERNIZACJI BUDYNKU S.U.W. DLA POTRZEB ZMIANY TECHNOLOGII UZDATNIANIA WODY

BIURO USŁUG PROJEKTOWYCH I NADZORU BUDOWLANEGO Zbigniew Bęger 87-300 Brodnica ul. Boh. Wrzesnia 2			
OBIEKT : STACJA UZDATNIANIA WODY W SZCZEPANKACH			
INWESTOR : URZĄD GMINY W JABLONOWIE POMORSKIM			
ZADANIE : MODERNIZACJA STACJI UZDATNIANIA WODY ZE ZMIANĄ TECHNOLOGII WRAZ Z ROBOTAMI TOWARZYSZĄCYMI W OBRĘBIE BUDYNKU STACJI			
Funkcja :	Nazwisko i imię	Podpis	Data
Projektował :	mgr inż. Witold Ziemierny Kwiatkowski upr.proj.GP.L.7342/285/TO/94 upr.bud. UAN-IV/8346/205/TO/87-88		październik 2008 r.
Asystent Projektanta	inż. Andrzej Jastrzębski upr. bud. Nr KLP/BO/00637/05		Nr rys. 4