


RZUT PRZYZIEMIA - POSADZKA
Skala 1:100
SZCZEGÓŁ MONTAŻU
PŁYTY ŻELBETOWEJ POD ZBIORNIKI

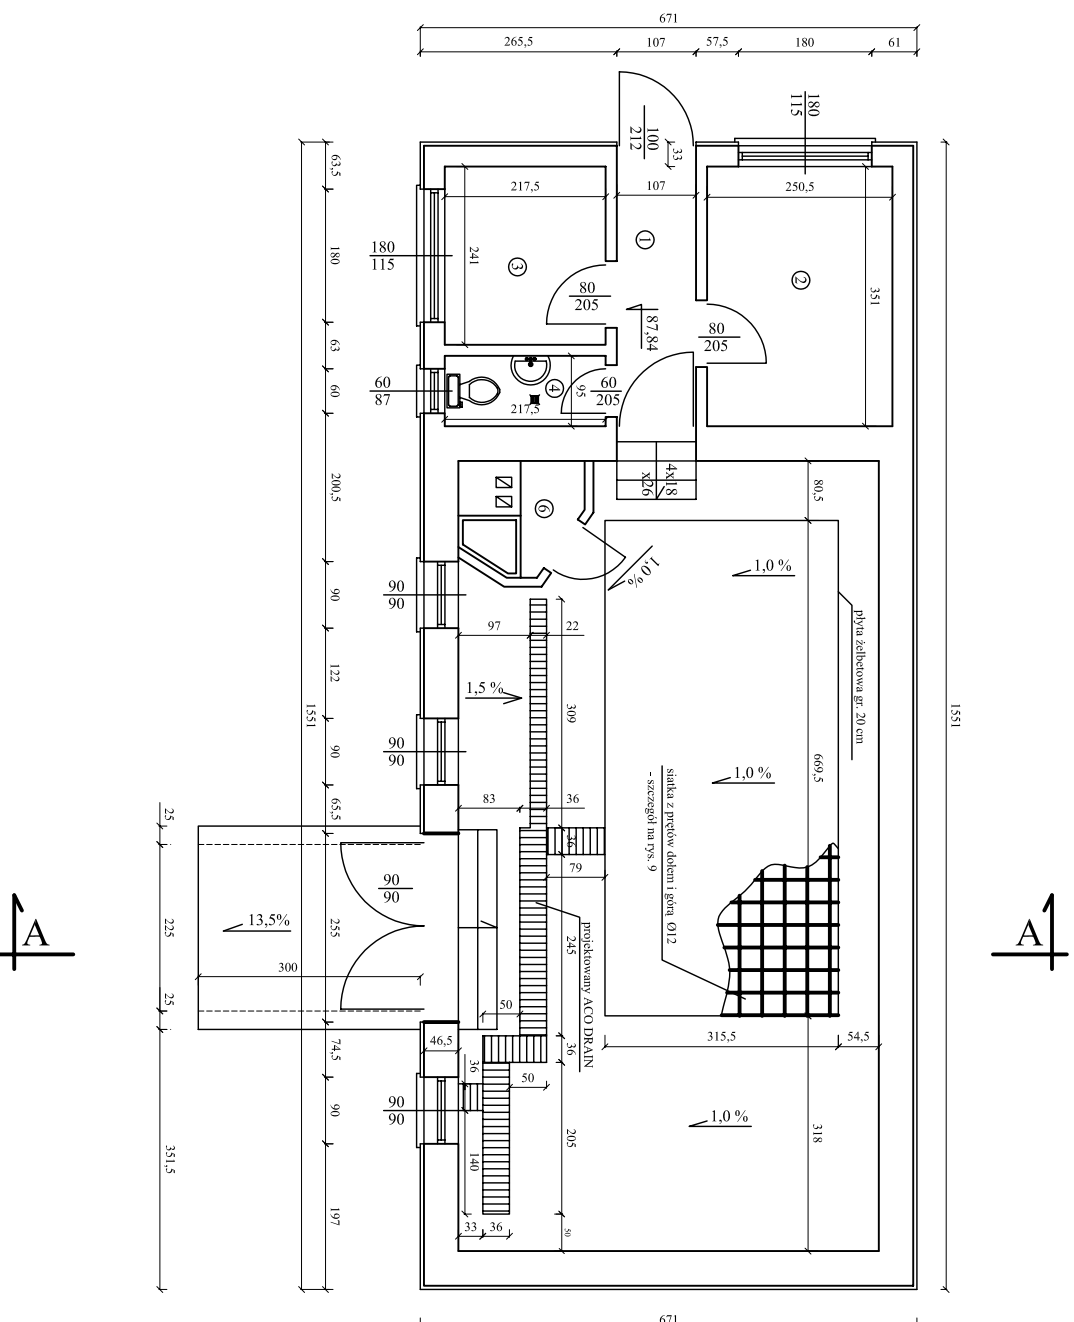

PROJEKT
MODERNIZACJI BUDYNKU S.U.W.
DLA POTRZEB ZMIANY TECHNOLOGII
UZDATNIANIA WODY

BIURO USŁUG PROJEKTOWYCH I NADZORU BUDOWLANEGO			
Zbigniew Bajer 87-300 Brodnica ul. Boh. Wrzesnia 2			
OBIEKT :	STACJA UZDATNIANIA WODY W SZCZEPANKACH		
INWESTOR :	URZĄD GMINY W JABLONOWIE POMORSKIM		
ZADANIE : MODERNIZACJA STACJI UZDATNIANIA WODY ZE ZMIANĄ TECHNOLOGII WRAZ Z ROBOTAMI TOWARZYSZĄCYMI W OBRĘBIE BUDYNKU STACJI			
Funkcja :	Nazwisko i imię	Podpis	Data
Projektował :	mgr inż. Włodzisław Kwiatkowski upr-proj.GP.1.7342/285/10/94 upr.bud. UAN-IV/8346/205/10/87-88		październik 2008 r.
Asystent Projektanta	inż. Andrzej Jastrzębski upr. bud. Nr KLP/BO/00637/05		Nr rys. 6