


# PRZEKRÓJ A-A

Skala 1:50

## WIDOK PRZEKROJU BUDYNKU PO MODERNIZACJI

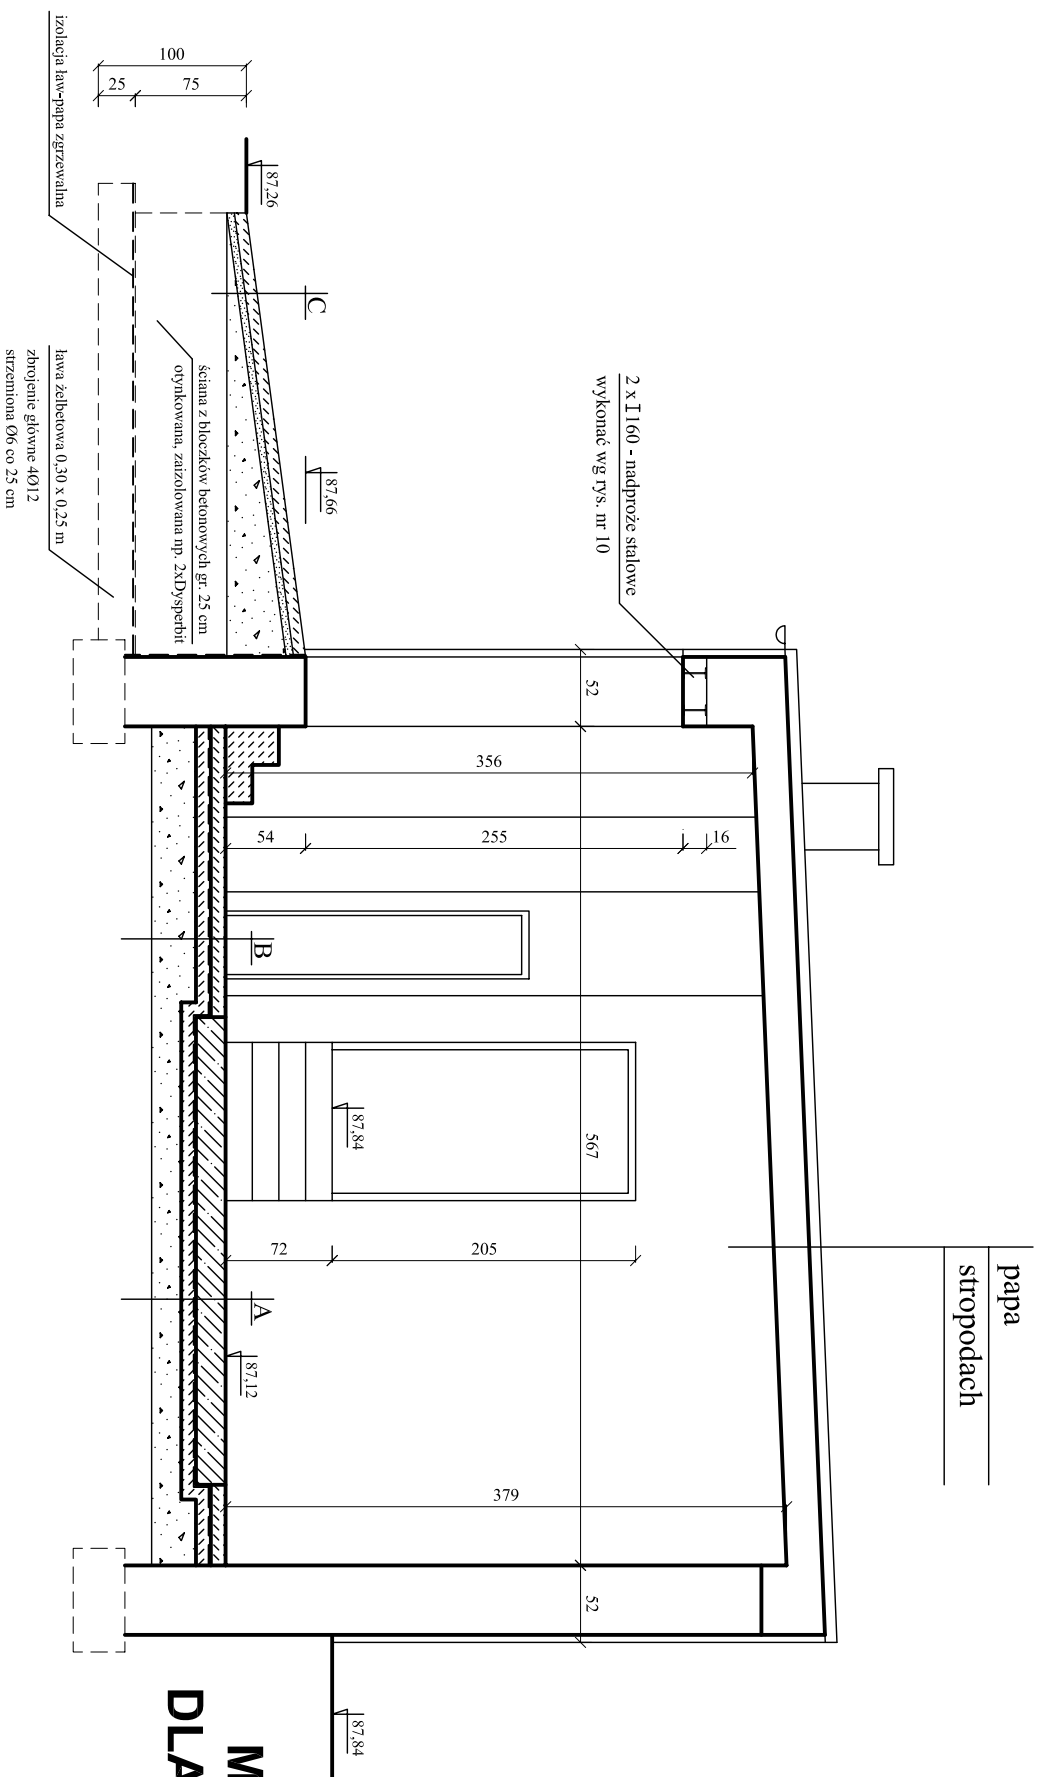

papa  
stropodach

A

plyta żelbetowa gr. 20 cm  
2 x folia izolacyjna  
chudy beton gr. 10 cm

B

szlichta betonowa gr. 10 cm  
2 x folia izolacyjna  
chudy beton gr. 10 cm

C

kostka "Polbruk" gr. 8,0 cm  
podsyпка cern.-plaskowa

## PROJEKT MODERNIZACJI BUDYNKU S.U.W. DLA POTRZEB ZMIANY TECHNOLOGII UZDATNIANIA WODY

BIURO USŁUG PROJEKTOWYCH I NADZORU BUDOWLANEGO

Zbigniew Belger 87-300 Brodnica ul. Boh. Września 2

OBIEKT : STACJA UZDATNIANIA WODY W SZCZEPANKACH

INWESTOR : URZĄD GMINY W JABLONOWIE POMORSKIM

ZADANIE : MODERNIZACJA STACJI UZDATNIANIA WODY ZE ZMIANĄ TECHNOLOGII  
WRAZ Z ROBOTAMI TOWARZYSZĄCYMI W OBRĘBIE BUDYNKU STACJI

Funkcja : Nazwisko i imię Podpis Data

Projektował : mgr inż. Witold Inierz Kwiatkowski  
upr.proj.GP.17342/2857/O/94  
upr.bud. UAN-V/8346/2057/O/87-88

październik  
2008 r.

Asystent  
Projektanta inż. Andrzej Jastrzembski  
upr. bud. Nr KUP/BO/0037/05

Nr rys.  
8