




## ELEWACJA PÓŁNOCNA

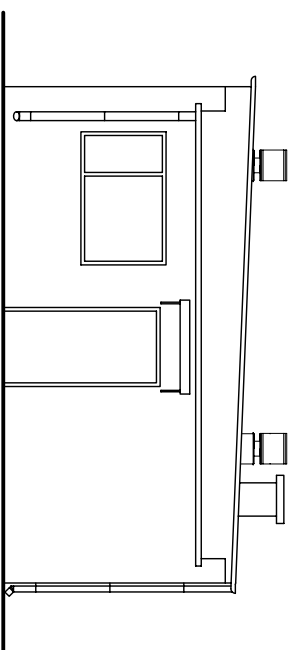


## ELEWACJA POŁUDNIOWA

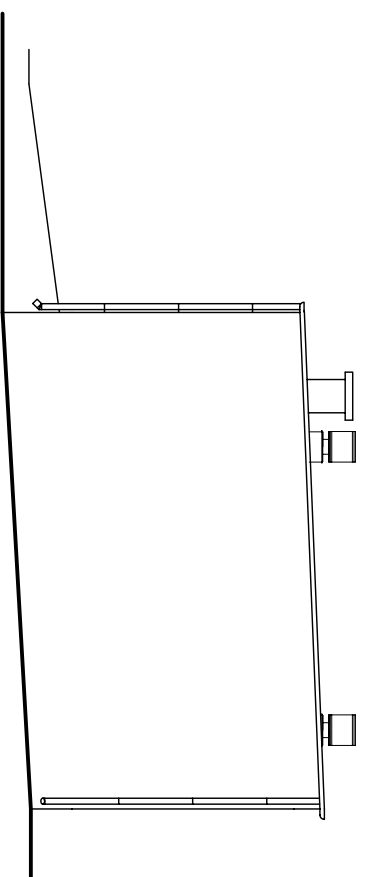

## ELEWACJA WSCHODNIA

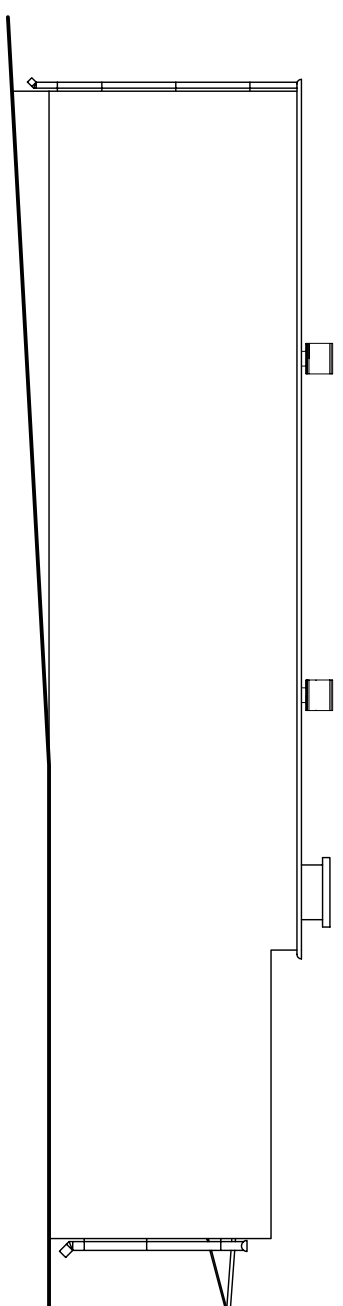

## ELEWACJE ZACHODNIA

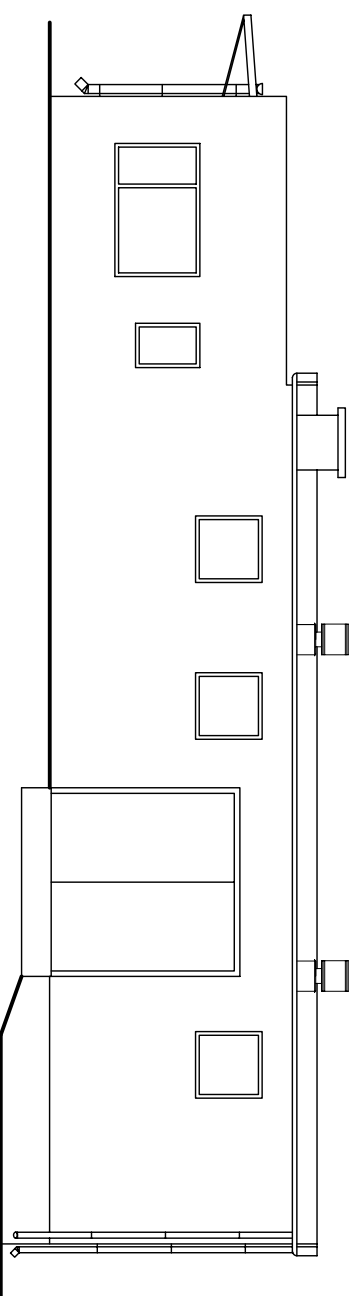

# PROJEKT MODERNIZACJI BUDYNKU S.U.W. DLA POTRZEB ZMIANY TECHNOLOGII UZDATNIANIA WODY

Skala 1:100

**BIURO USŁUG PROJEKTOWYCH I NADZORU BUDOWLANEGO**

Zbigniew Bajer 87-300 Brodnica ul. Boh. Wrzesnia 2

**OBIEKT :** STACJA UZDATNIANIA WODY W SZCZEPANKACH  
**INWESTOR :** URZĄD GMINY W JABLONOWIE POMORSKIM

**ZADANIE :** MODERNIZACJA STACJI UZDATNIANIA WODY ZE ZMIANĄ TECHNOLOGII  
WRAZ Z ROBOTAMI TOWARZYSZĄCYMI W OBRĘBIE BUDYNKU STACJI

Funkcja :	Nazwisko i imię	Podpis	Data
Projektował :	mgr inż. Witold Ziemierny Kwiatkowski upr.proj.GP.1.7342/285/1.0/94 upr.bud. UAN-IV/8346/205/1.0/87-88		październik 2008 r.
Asystent Projektanta	inż. Andrzej Jastrzębski upr. bud. Nr KLP/BO/00037/05		Nr rys. <b>9</b>