MAPA DO CELÓW PROJEKTOWYCH
Skala 1 : 500

Przedsiębiorstwo Usług Geodezyjno-Kartograficznych
PRYZMAT
ul. Kamionka 23, 87-300 Brodnica
tel. 056 49 84 331, fax 056 49 54 870
NIP 474-000-35-48

Województwo: kujawsko-pomorskie
Powiat : brodnicki
Jedn. ewid. gm. Jabłonowo
obręb: Szczepanki

mapa ewidencyjna : 1
mapa zasadnicza: 345.244.174.4, 222.2

właściciel : ***Miasto i Gmina Jabłonowo***

Dz. nr **217**	-	*pow.* **0,5700 ha**	
Rej. grunt. **159**	-	**KW 23778**	
Dz. nr **216/1**	-	*pow.* **0,2300 ha**	
Rej. grunt. **145**	-	**KW 12654**	
Dz. nr **216/5**	-	*pow.* **0,0100 ha**	
Rej. grunt. **162**	-	**KW 25135**	

Ks. roh. 15/2008 /338
Brodnica, dn. 29.10.2008 r

KERG 2008 -41/2008

oprac. kameralnie:
TECHNIK GEODETA
Alicja Kozłowska

wykonawca:
GEODETA UPRAWNIONY
Krzysztof Wardowski
Nr upr. 6152
ul. Kamionka 23, 87-300 Brodnica

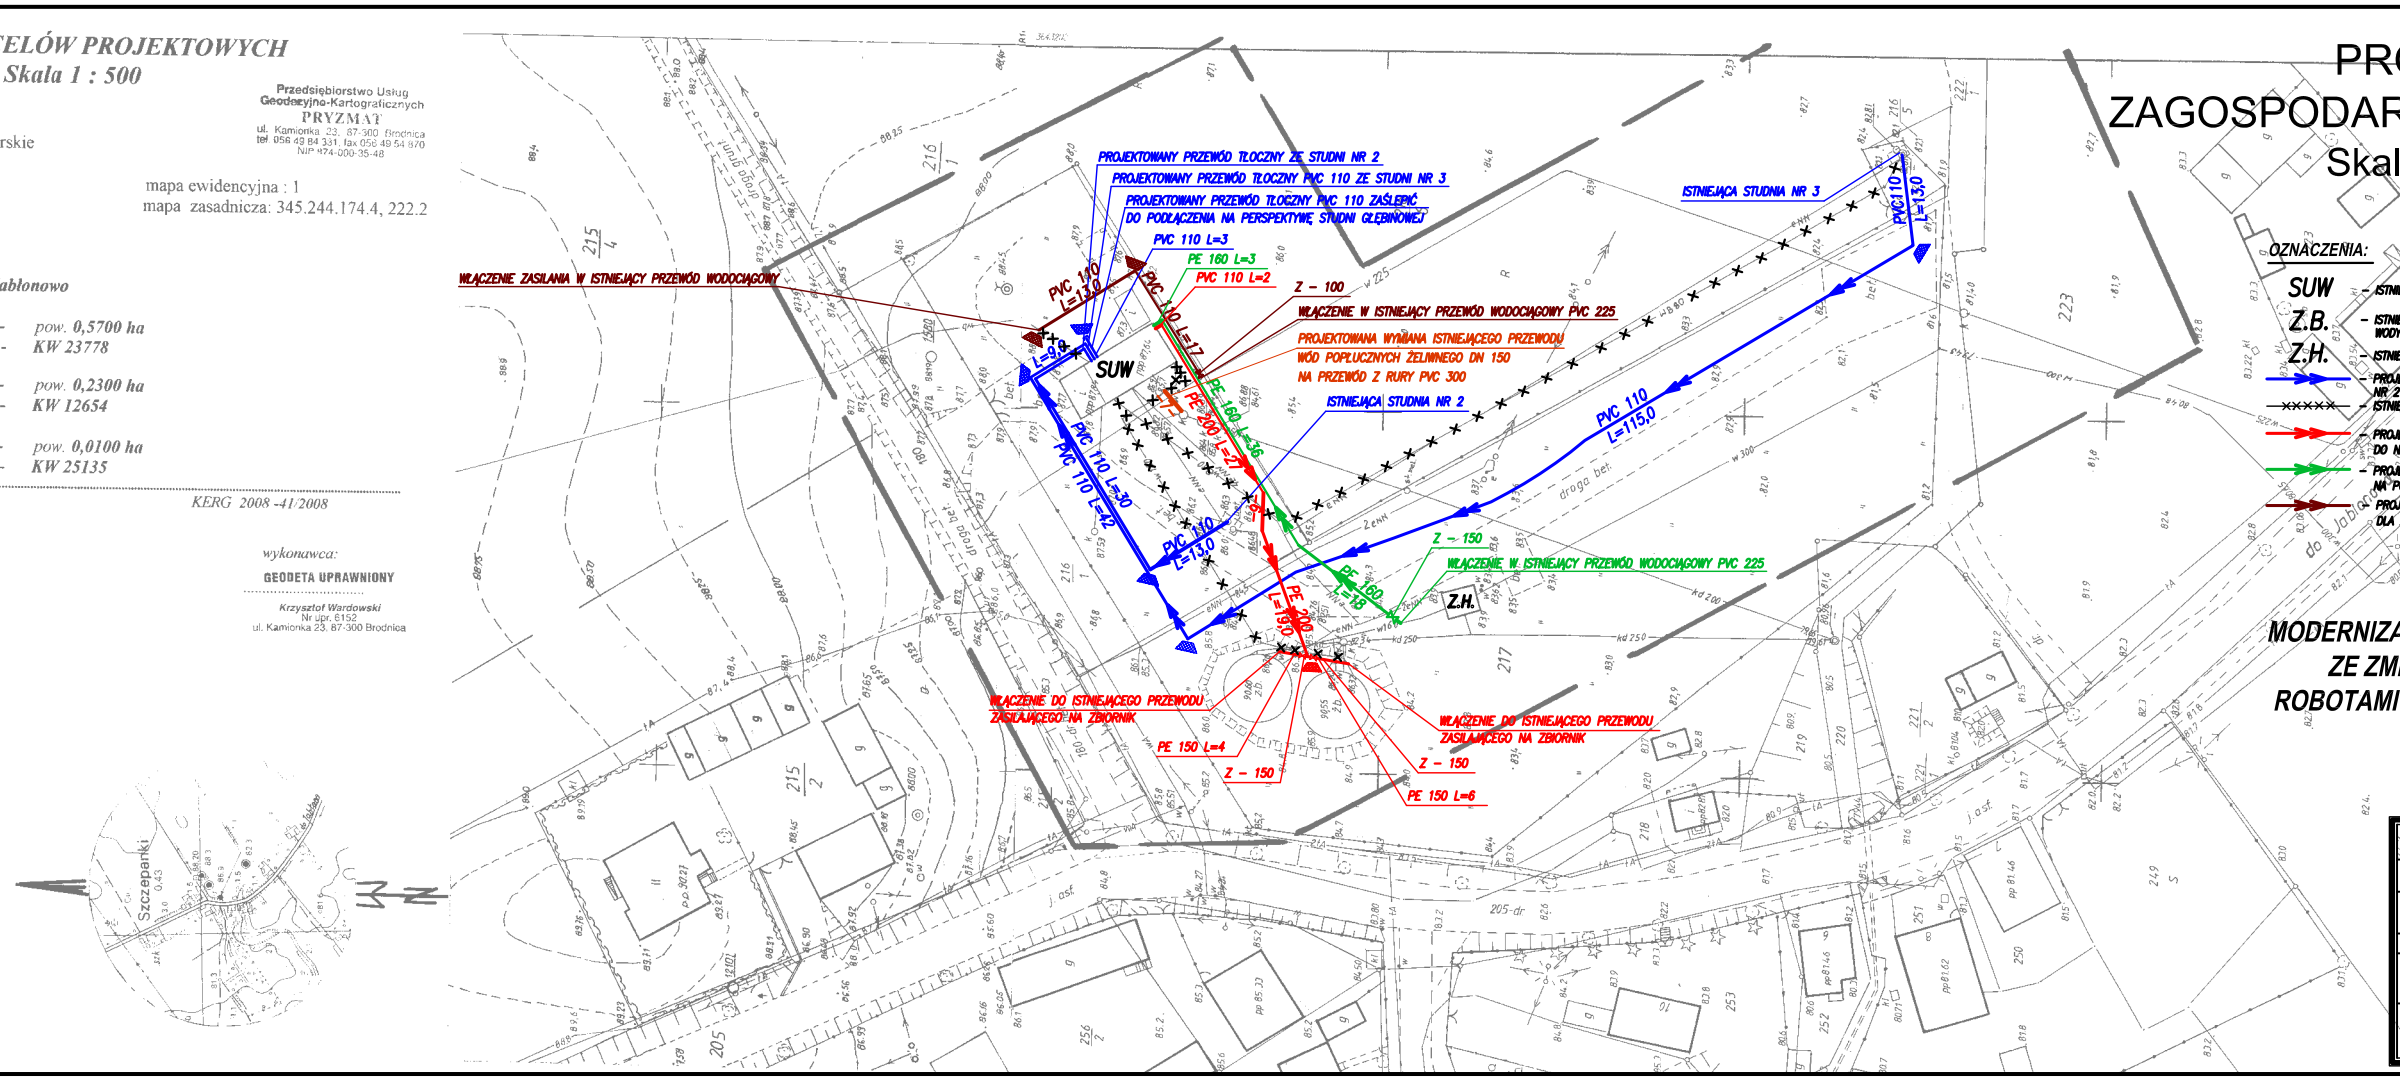

PROJEKT ZAGOSPODAROWANIA TERENU
Skala 1:500

OZNACZENIA:

- **SUW** – ISTNIEJĄCE STACJA UZDATNIANIA WODY DO MODERNIZACJI
- **Z.B.** – ISTNIEJĄCE ZBIORNIKI ŻELBETOWE WYRÓWNAWCZE DLA WODY UZDATNIONEJ
- **Z.H.** – ISTNIEJĄCY BUNKIER Z ZESTAWIEM HYDROFOROWYM
- PROJEKTOWANE PRZEWODY TŁOCZNE PVC 110 ZE STUDNI NR 2 I 3 I NA PERSPEKTYWĘ
- ISTNIEJĄCE PRZEWODY DO WYŁĄCZENIA Z EKSPLOATACJI
- PROJEKTOWANY PRZEWÓD PE DN200 WODY UZDATNIONEJ DO NAPEŁNIENIA ZBIORNIKÓW WYRÓWNAWCZYCH
- PROJEKTOWANY PRZEWÓD DN PE160 DLA NAPŁYWU WODY NA POMPĘ PEŁNIĄCA FILTRÓW W SUW
- PROJEKTOWANA SPINKA SIECI WODOCIĄGOWEJ Z RUR PVC 110 DLA ZASILENIA W WODĘ MIEJSCOWOŚCI SZCZEPANKI

PROJEKT MODERNIZACJI STACJI UZDATNIANIA WODY ZE ZMIANĄ TECHNOLOGI WRAZ Z ROBOTAMI TOWARZYSZĄCYMI W OBRĘBIE BUDYNKU STACJI
SKALA 1:500

BIURO USŁUG PROJEKTOWYCH I NADZORU BUDOWLANEGO
Zbigniew Bejger 87-300 Brodnica ul. Bdh. Września 2

OBIEKT :	**STACJA UZDATNIANIA WODY W SZCZEPANKACH**		
INWESTOR :	**URZĄD GMINY W JABŁONOWIE POMORSKIM**		
ZADANIE :	**MODERNIZACJA STACJI UZDATNIANIA WODY ZE ZMIANĄ TECHNOLOGI WRAZ Z ROBOTAMI TOWARZYSZĄCYMI W OBRĘBIE BUDYNKU STACJI**		
Funkcja :	**Nazwisko i imię**	**Podpis**	**Data**
Projektował :	**tech. bud. spec. inst. i urządz. sanitarne Zbigniew Bejger upr. proj. Nr BR-KNA/45/TO/83**		**październik 2008 r.**
Asystent Projektanta	**mgr inż. Karol Kaźmiński**		**Nr rys. 1**