JABŁONOWO Woj. tor. ańskie

Projekt zagospodarowania terenu 1:1000

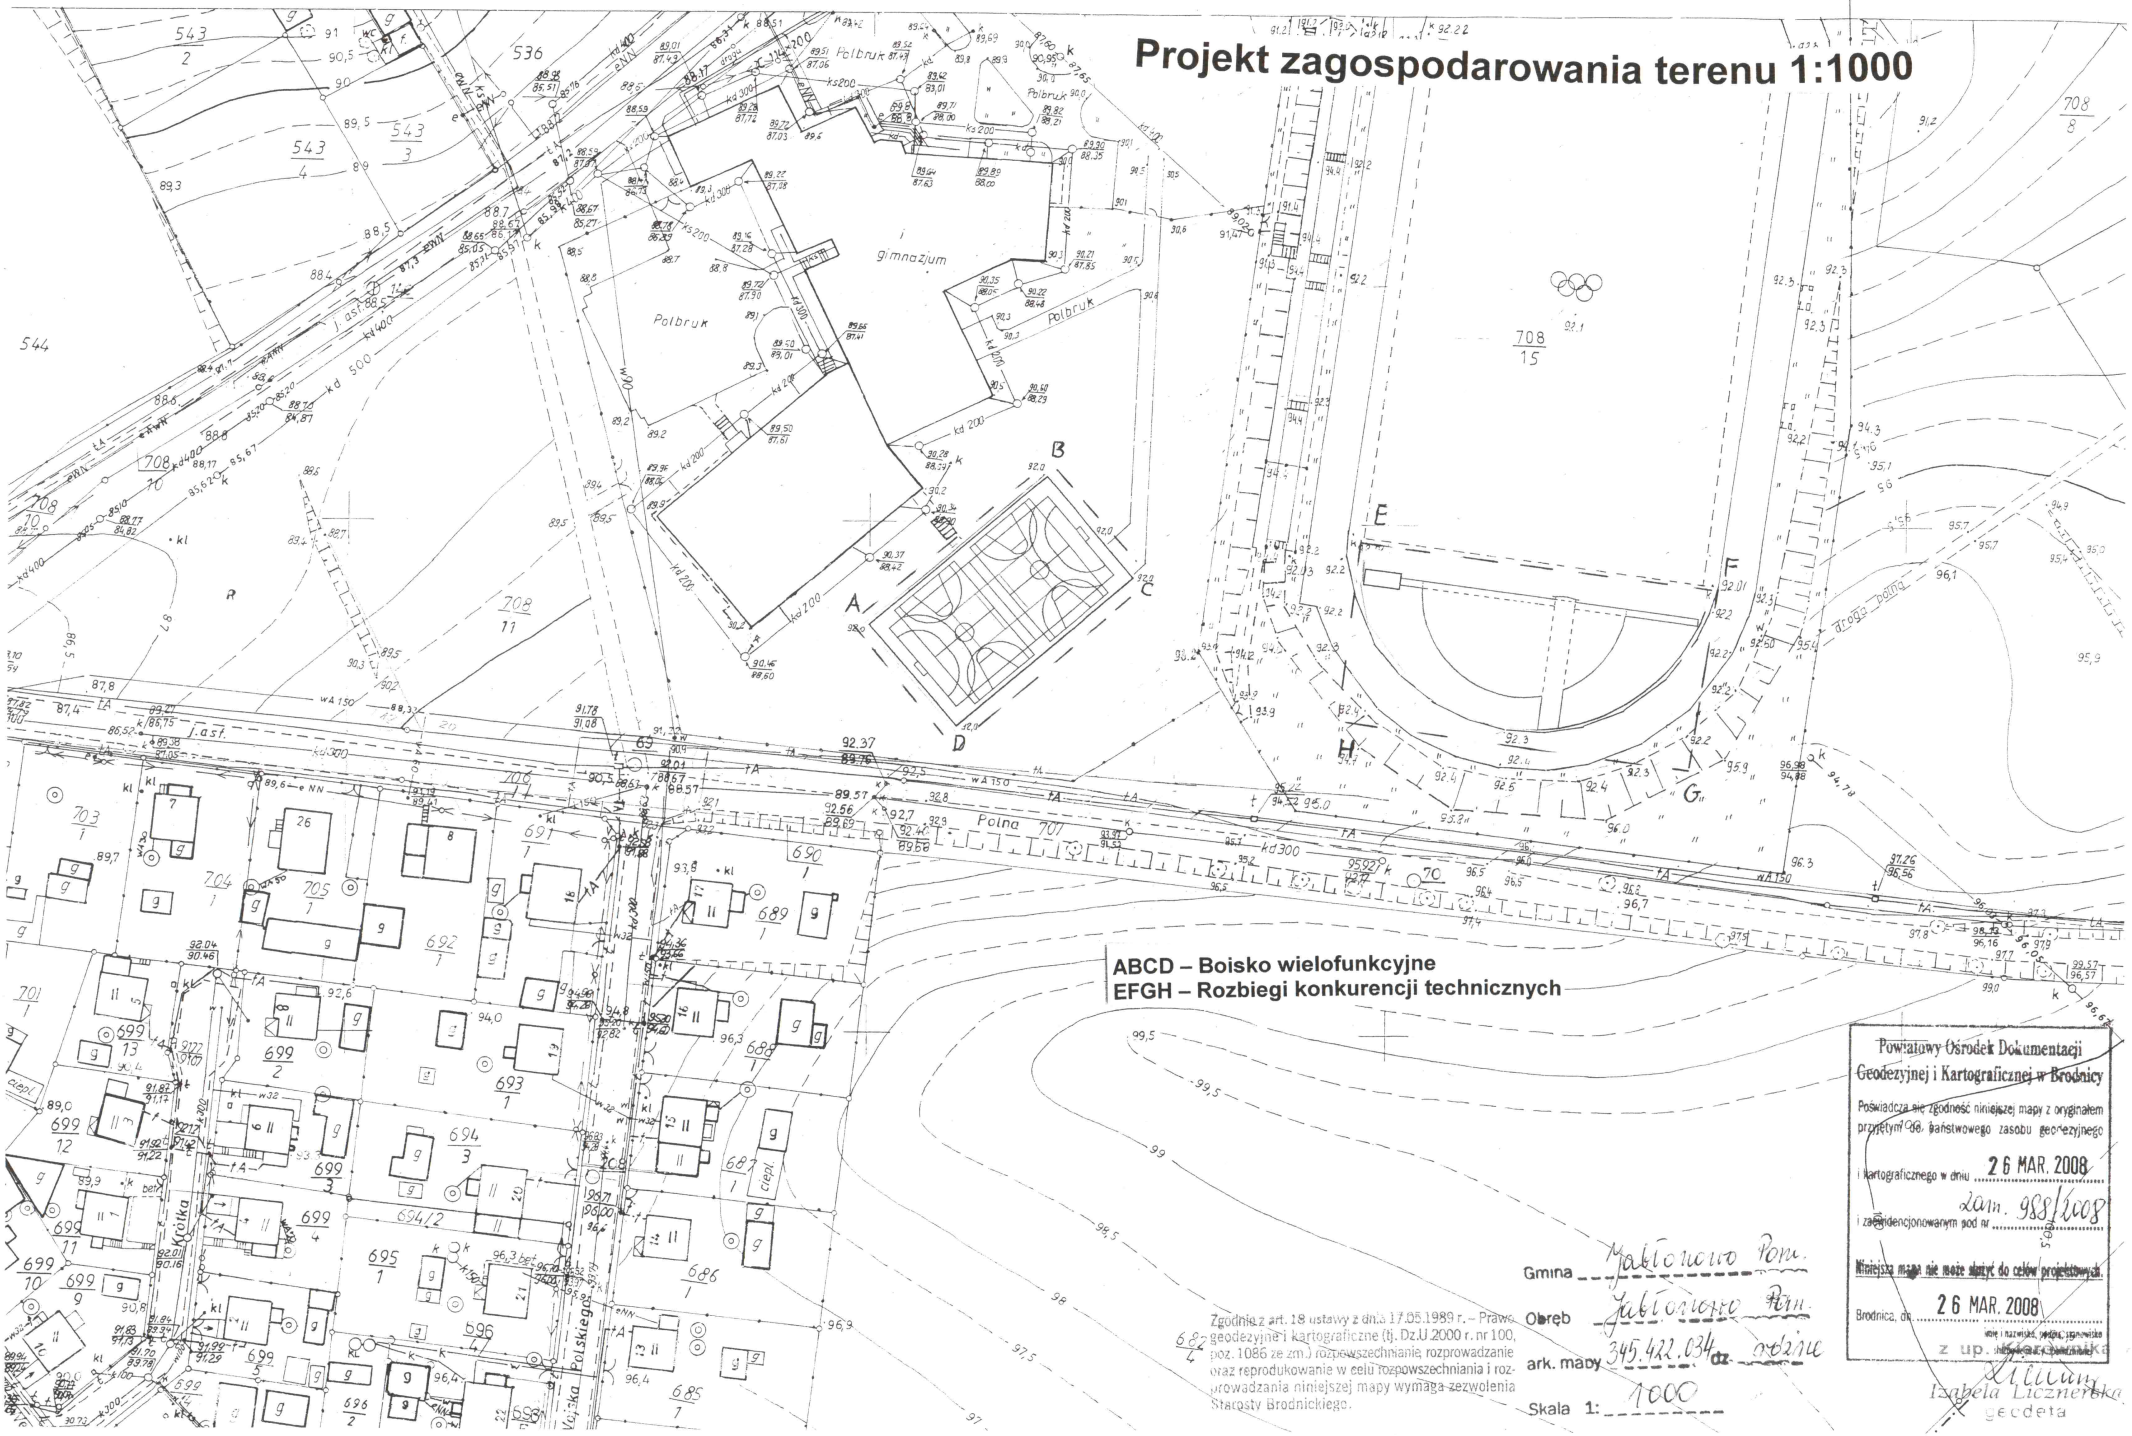

ABCD – Boisko wielofunkcyjne
EFGH – Rozbiegi konkurencji technicznych

Powiatowy Ośrodek Dokumentacji Geodezyjnej i Kartograficznej w Brodnicy

Poświadcza się zgodność niniejszej mapy z oryginałem przyjętym do państwowego zasobu geodezyjnego i kartograficznego w dniu 26 MAR. 2008 i zaewidencjonowanym pod nr zam. 988/2008

Niniejsza mapa nie może służyć do celów projektowych.

Brodnica, dn. 26 MAR. 2008

imię i nazwisko, podpis, stanowisko służbowe, pieczęć pracownika

z up. Starosty Brodnickiego

Izabela Licznerska
geodeta

Gmina Jabłonowo Pom.

Obręb Jabłonowo Pom.

ark. mapy 345.422.034 dz. różne

Skala 1: 1000

682/4

Zgodnie z art. 18 ustawy z dnia 17.05.1989 r. – Prawo geodezyjne i kartograficzne (tj. Dz.U.2000 r. nr 100, poz. 1086 ze zm.) rozpowszechnianie, rozprowadzanie oraz reprodukowanie w celu rozpowszechniania i rozprowadzania niniejszej mapy wymaga zezwolenia Starosty Brodnickiego.