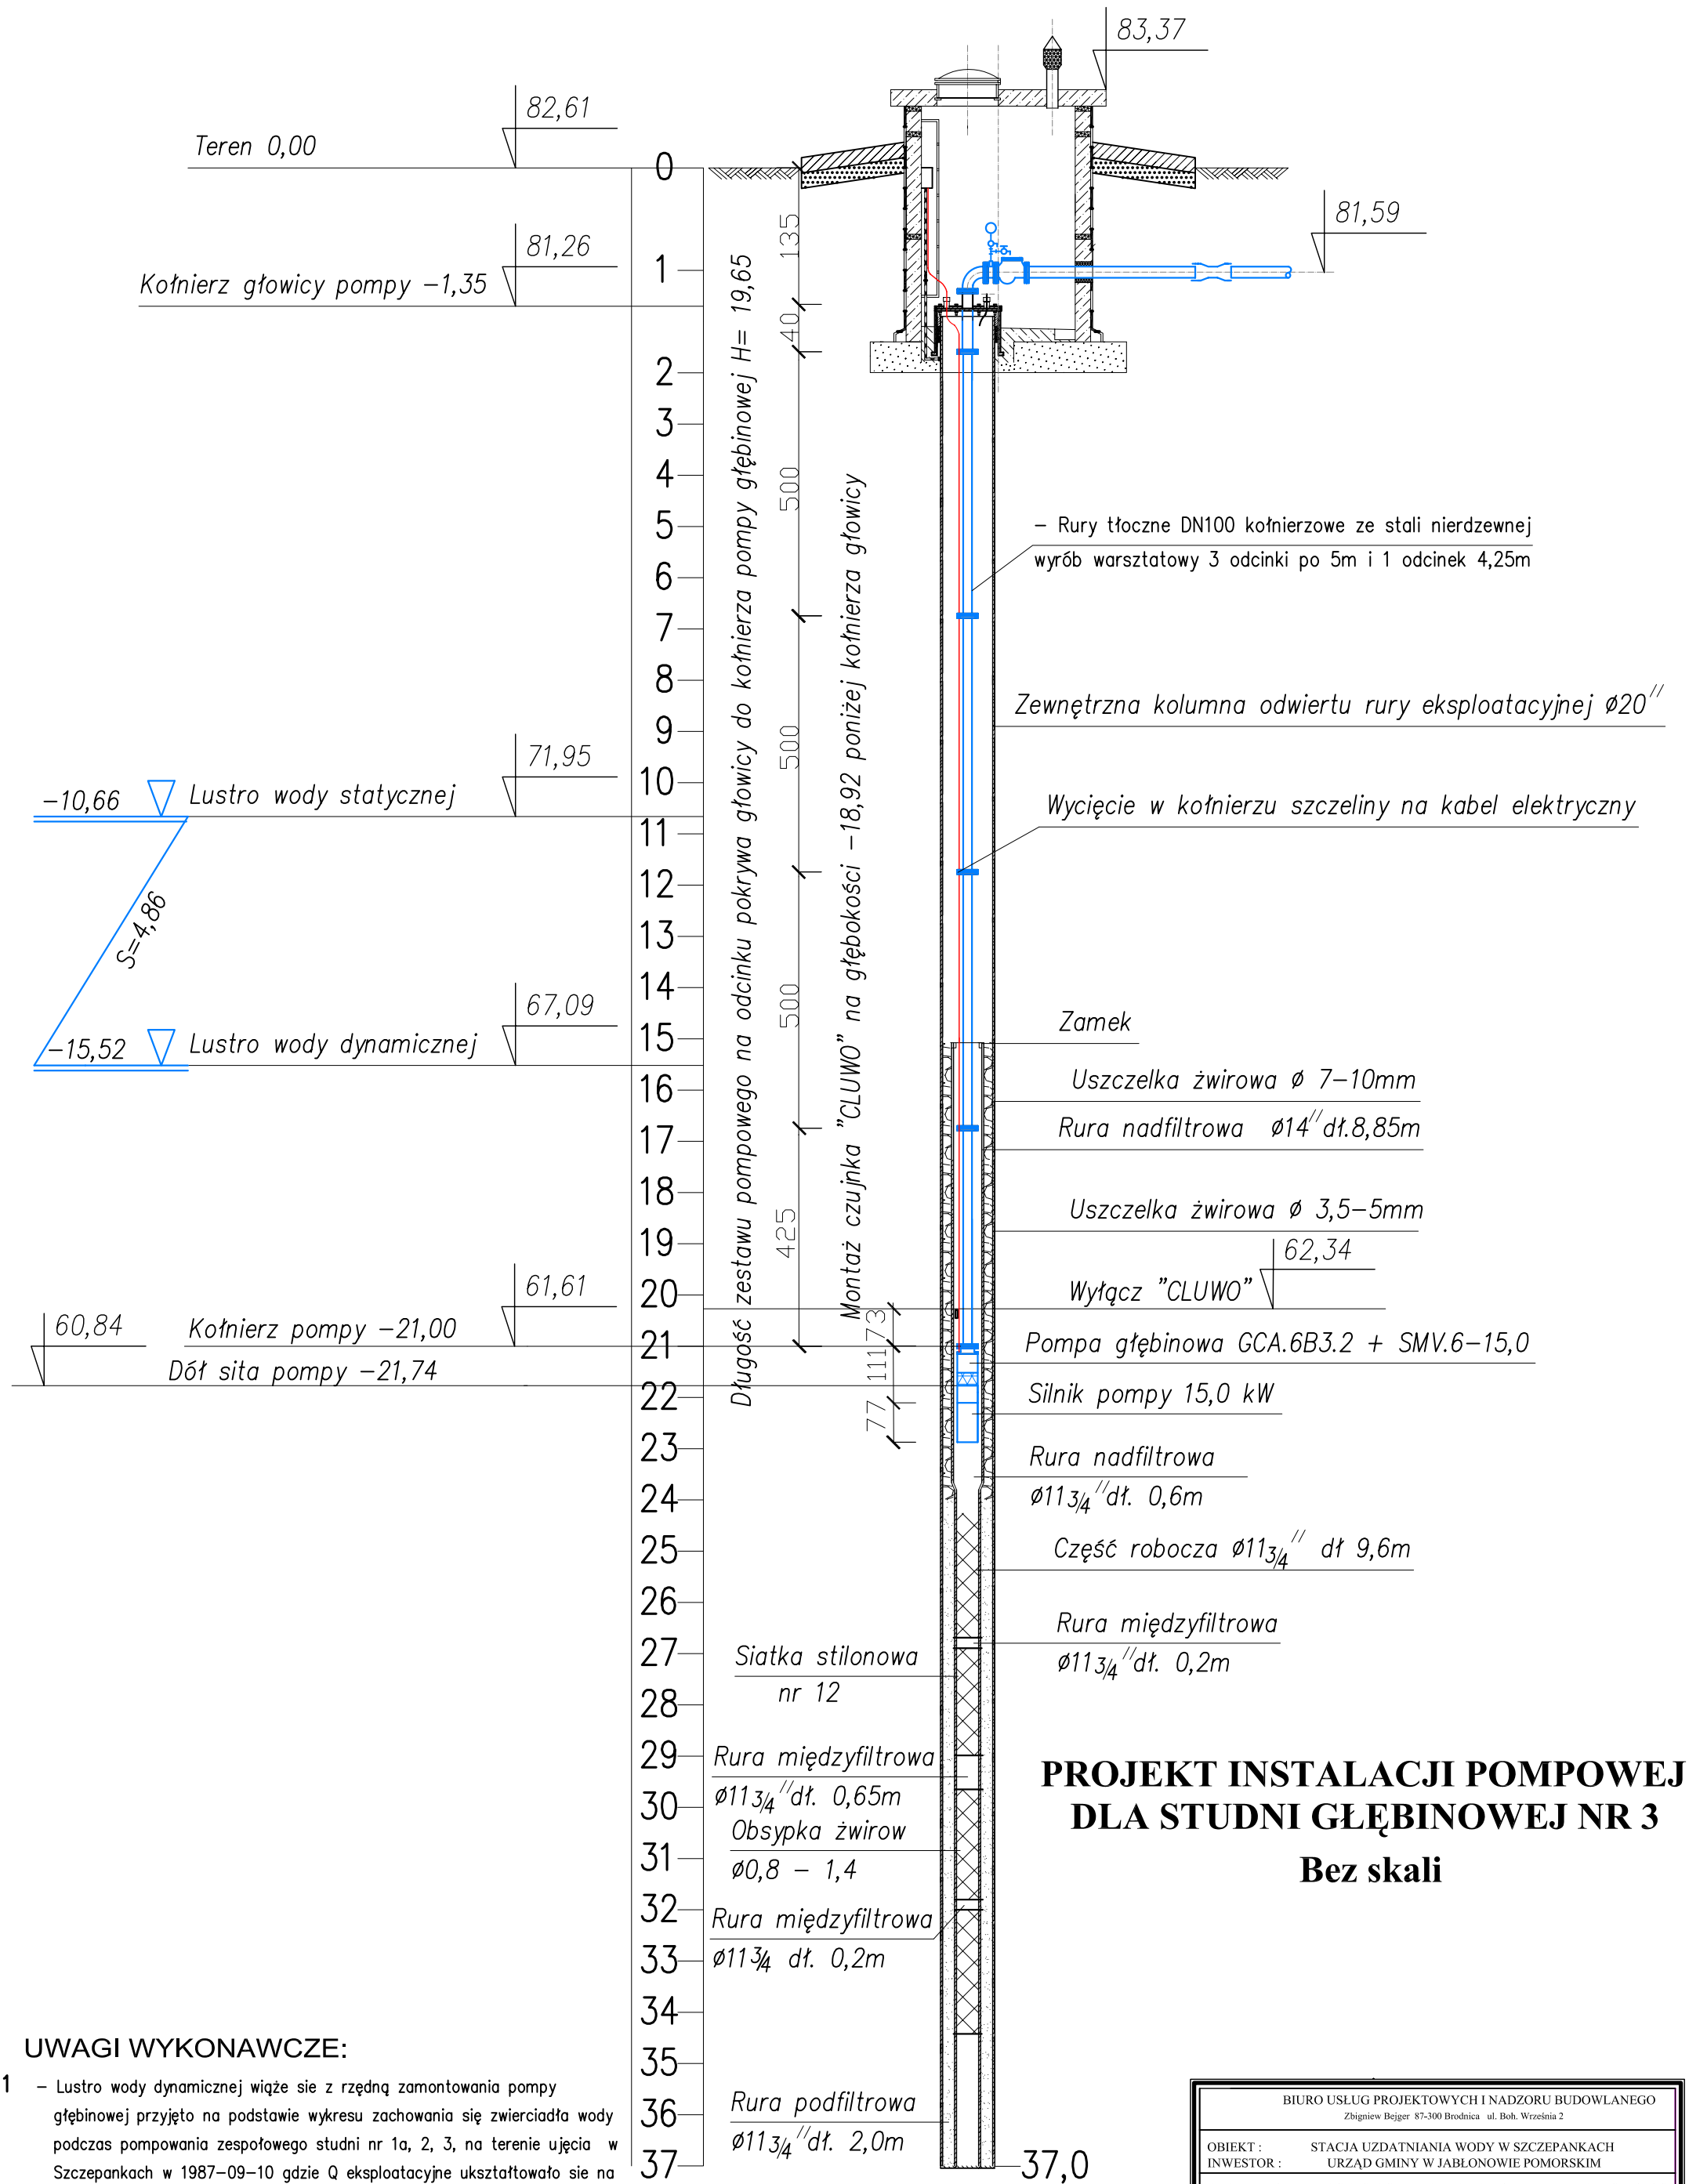

PROJEKT INSTALACJI POMPOWEJ DLA STUDNI GŁĘBINOWEJ NR 3

Bez skali

UWAGI WYKONAWCZE:

1 − Lustro wody dynamicznej wiąże sie z rzędną zamontowania pompy głębinowej przyjęto na podstawie wykresu zachowania się zwierciadła wody podczas pompowania zespołowego studni nr 1a, 2, 3, na terenie ujęcia w Szczepankach w 1987−09−10 gdzie Q eksploatacyjne ukształtowało sie na poziomie 72,3 m^3/h. Wykres załączony w postaci graficznej do projektu.

2 − Projektowana wydajność eksploatacyjna związana z modernizacją SUW wyniesie 70,0 m^3/h

BIURO USŁUG PROJEKTOWYCH I NADZORU BUDOWLANEGO Zbigniew Bejger 87-300 Brodnica ul. Boh. Września 2			
OBIEKT : STACJA UZDATNIANIA WODY W SZCZEPANKACH INWESTOR : URZĄD GMINY W JABŁONOWIE POMORSKIM			
ZADANIE : MODERNIZACJA STACJI UZDATNIANIA WODY ZE ZMIANĄ TECHNOLOGI WRAZ Z ROBOTAMI TOWARZYSZĄCYMI W OBRĘBIE BUDYNKU STACJI			
Funkcja :	Nazwisko i imię	Podpis	Data
Projektował :	tech. bud. spec. inst. i urządz. sanitarne Zbigniew Bejger upr. proj. Nr BR-RN-V/45/TO/83		październik 2008 r.
Asystent Projektanta	mgr inż. Karol Kożmiński		Nr rys.
Sprawdzający	mgr inż. Sebastian Tomkowiak upr. bud. Nr WKP/0257/PWOS/05		14